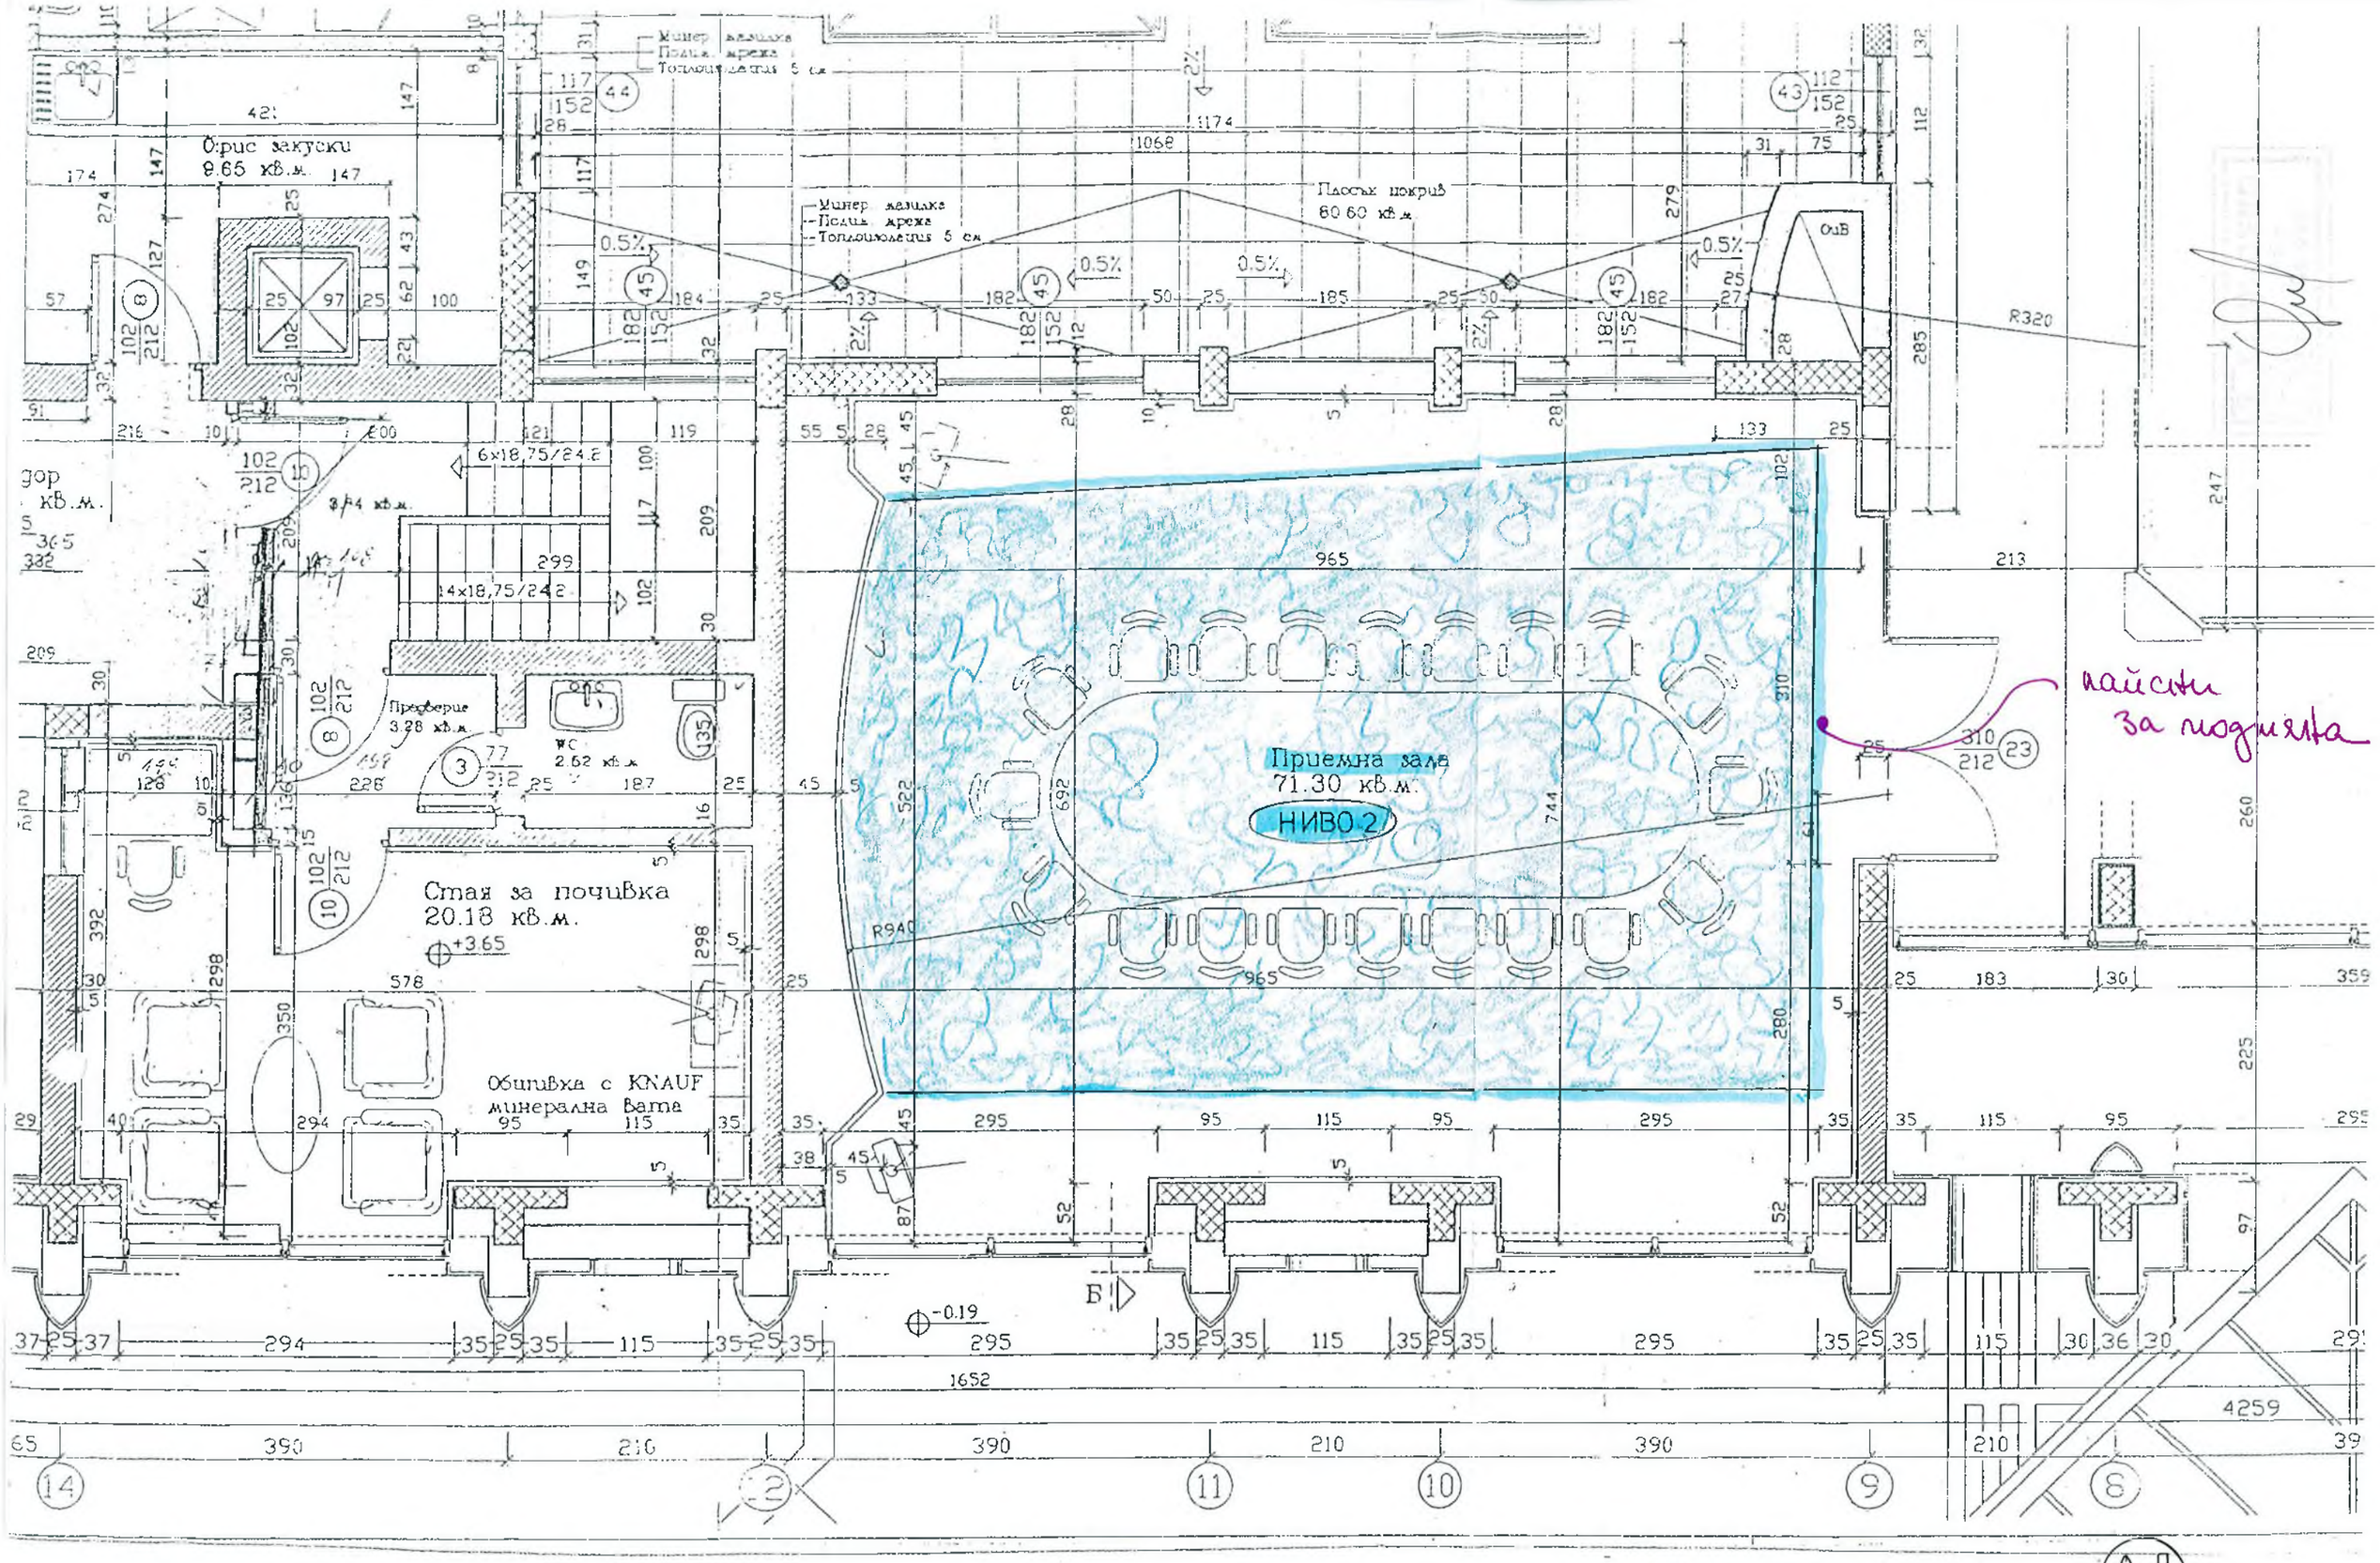
Минер. мазилка
Полим. мрежа
Топлоизолация 5 см
Офис закуски
9.65 кв.м.
Плоськ покрив
80.60 кв.м.
Приемна зала
71.30 кв.м.
НИВО 2
Стая за почивка
20.18 кв.м.
Обшивка с KNAUF
минерална вата
Предверие
3.28 кв.м.
WC
2.62 кв.м.
R320
R940
6×18,75/24.2
14×18,75/24.2
1652
4259
найсни
за подмяна

Макет тип 1.