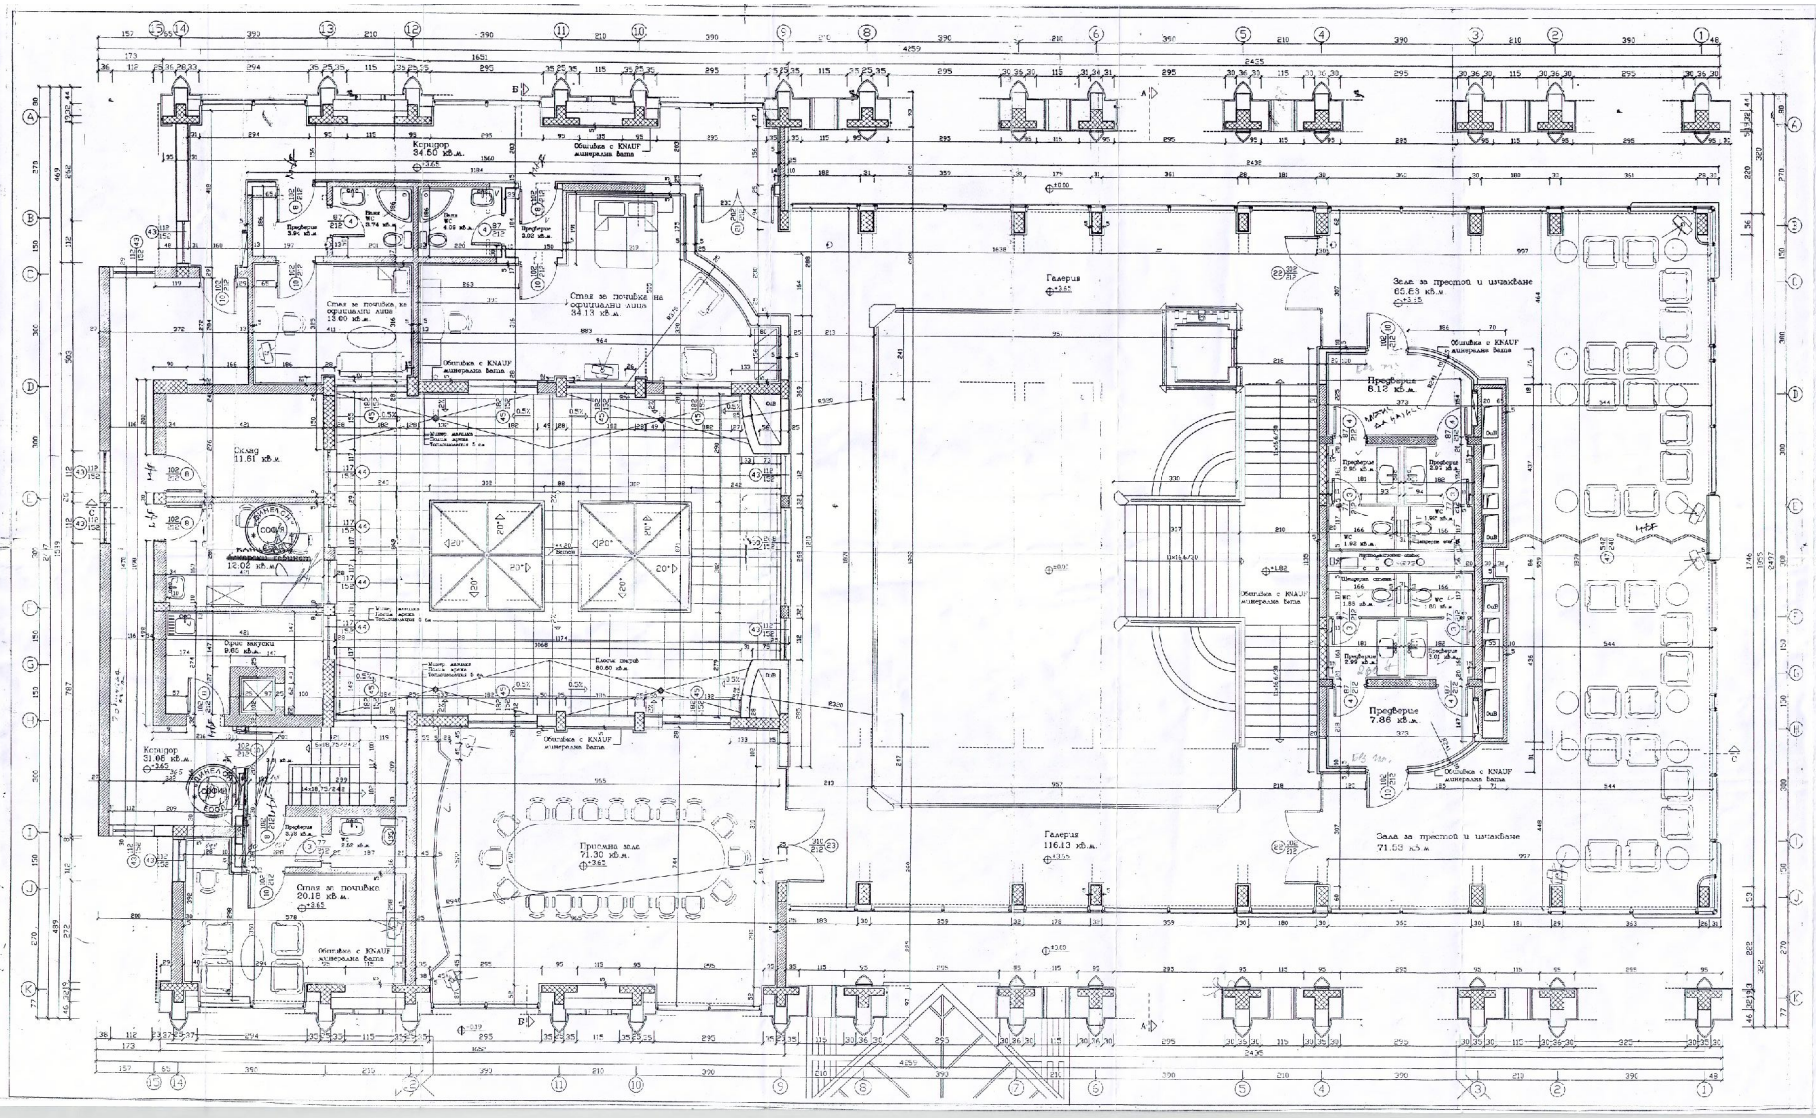

ЛЕГЕНДА :

- Нов. стени - YTONG
- Стени без конструкция
- Съществуващи стени
- Съществуващи стени събарят се
- Шахтови стени от KNAUF
- Помирен зидария

Обработки на помещенията

Помещение	Под	Стени	Тавани
Зала за престой и изчакване Пубо преддверие WC Гардероб и коридори Оборудвано помещение за майки	комбинация от гранитогрес и мозайка по детайл	KNAUF	окачен шахтов тип плоскости KNAUF по детайл
Приемна зала	комбинация от мозаечни антихлъзгащи гранитогрес плочки по детайл	KNAUF	окачен шахтов тип плоскости KNAUF по детайл
Преддверие на стълбище и изчакване	комбинация от гранитогрес и мозайка по детайл	мазилка	окачен шахтов тип плоскости KNAUF по детайл
Стаи за почивки	антихлъзгащи мозаечни плочки	мазилка	окачен шахтов тип плоскости KNAUF по детайл
Кафе-сладкарница Офис	каучукова настилка	мазилка	окачен шахтов тип плоскости KNAUF по детайл
Склад	каучукова настилка	мазилка	окачен шахтов тип плоскости KNAUF по детайл
Преддверие с мивка Баня с WC WC	гранитогрес керамика	гранитогрес до 2м до 2м	окачен шахтов тип Влагоустойчиви Knauf

Забележки:

1. Всички конструктивни елементи-плочи, греди
шахти, колони и др. да се изпълнят от монолитен стоманобетон
2. В.К. Ел. и ОиВ изображени да се вземат от техническите
на съответните специалности
3. Всички бъдещи нови стени са с дебелина 10см
4. Всички параметри на съществуващите да са с
дебелина 1.00м. от всеки под
5. Всички врати и прозорци се изтеглят от монтаж под
6. Под всички прегради да се вземат топлоизолация
стиропорплочи преди и изпълнен мазилка
7. При изпълнение на монтажа да се спазват производителните

Застроена площ 887.64 кв. м.

"КОЕВ" - ООД	СЪГЛАСУВАЛИ	ИМЕ И ФАМИЛИЯ	ПОДПИС
	Конструкции	инж. В. Кирилов	
Обект: ПРЕУСТРОЙСТВО НА СГРАДА ВИП "А" ЛЕТИЩЕ СОФИЯ	ВиК	инж. Б. Семков	
	Ел.снабдяване	инж. П. Минчев	
	ОиВ	инж. М. Ивков	
Съдържание: РАЗПРЕДЕЛЕНИЕ ВТОРИ ЕТАЖ	Озеленяване	инж. Ж. Костов	
	Проектант:	арх. Е.Св. Христов	
	Начертал:	арх. М. Христова	
Част: АРХИТЕКТУРЕН ПРОЕКТ		инж. А. Цачев	
Инвеститор: МИНИСТЕРСТВО НА ТРАНСПОРТА И СЪОБЩЕНИЯТА	Ръководител:	инж. Г. КОЕВ	
	Отг. ГИП:		
	Мащаб:	1:50	

ЕКЗЕКУТИВ