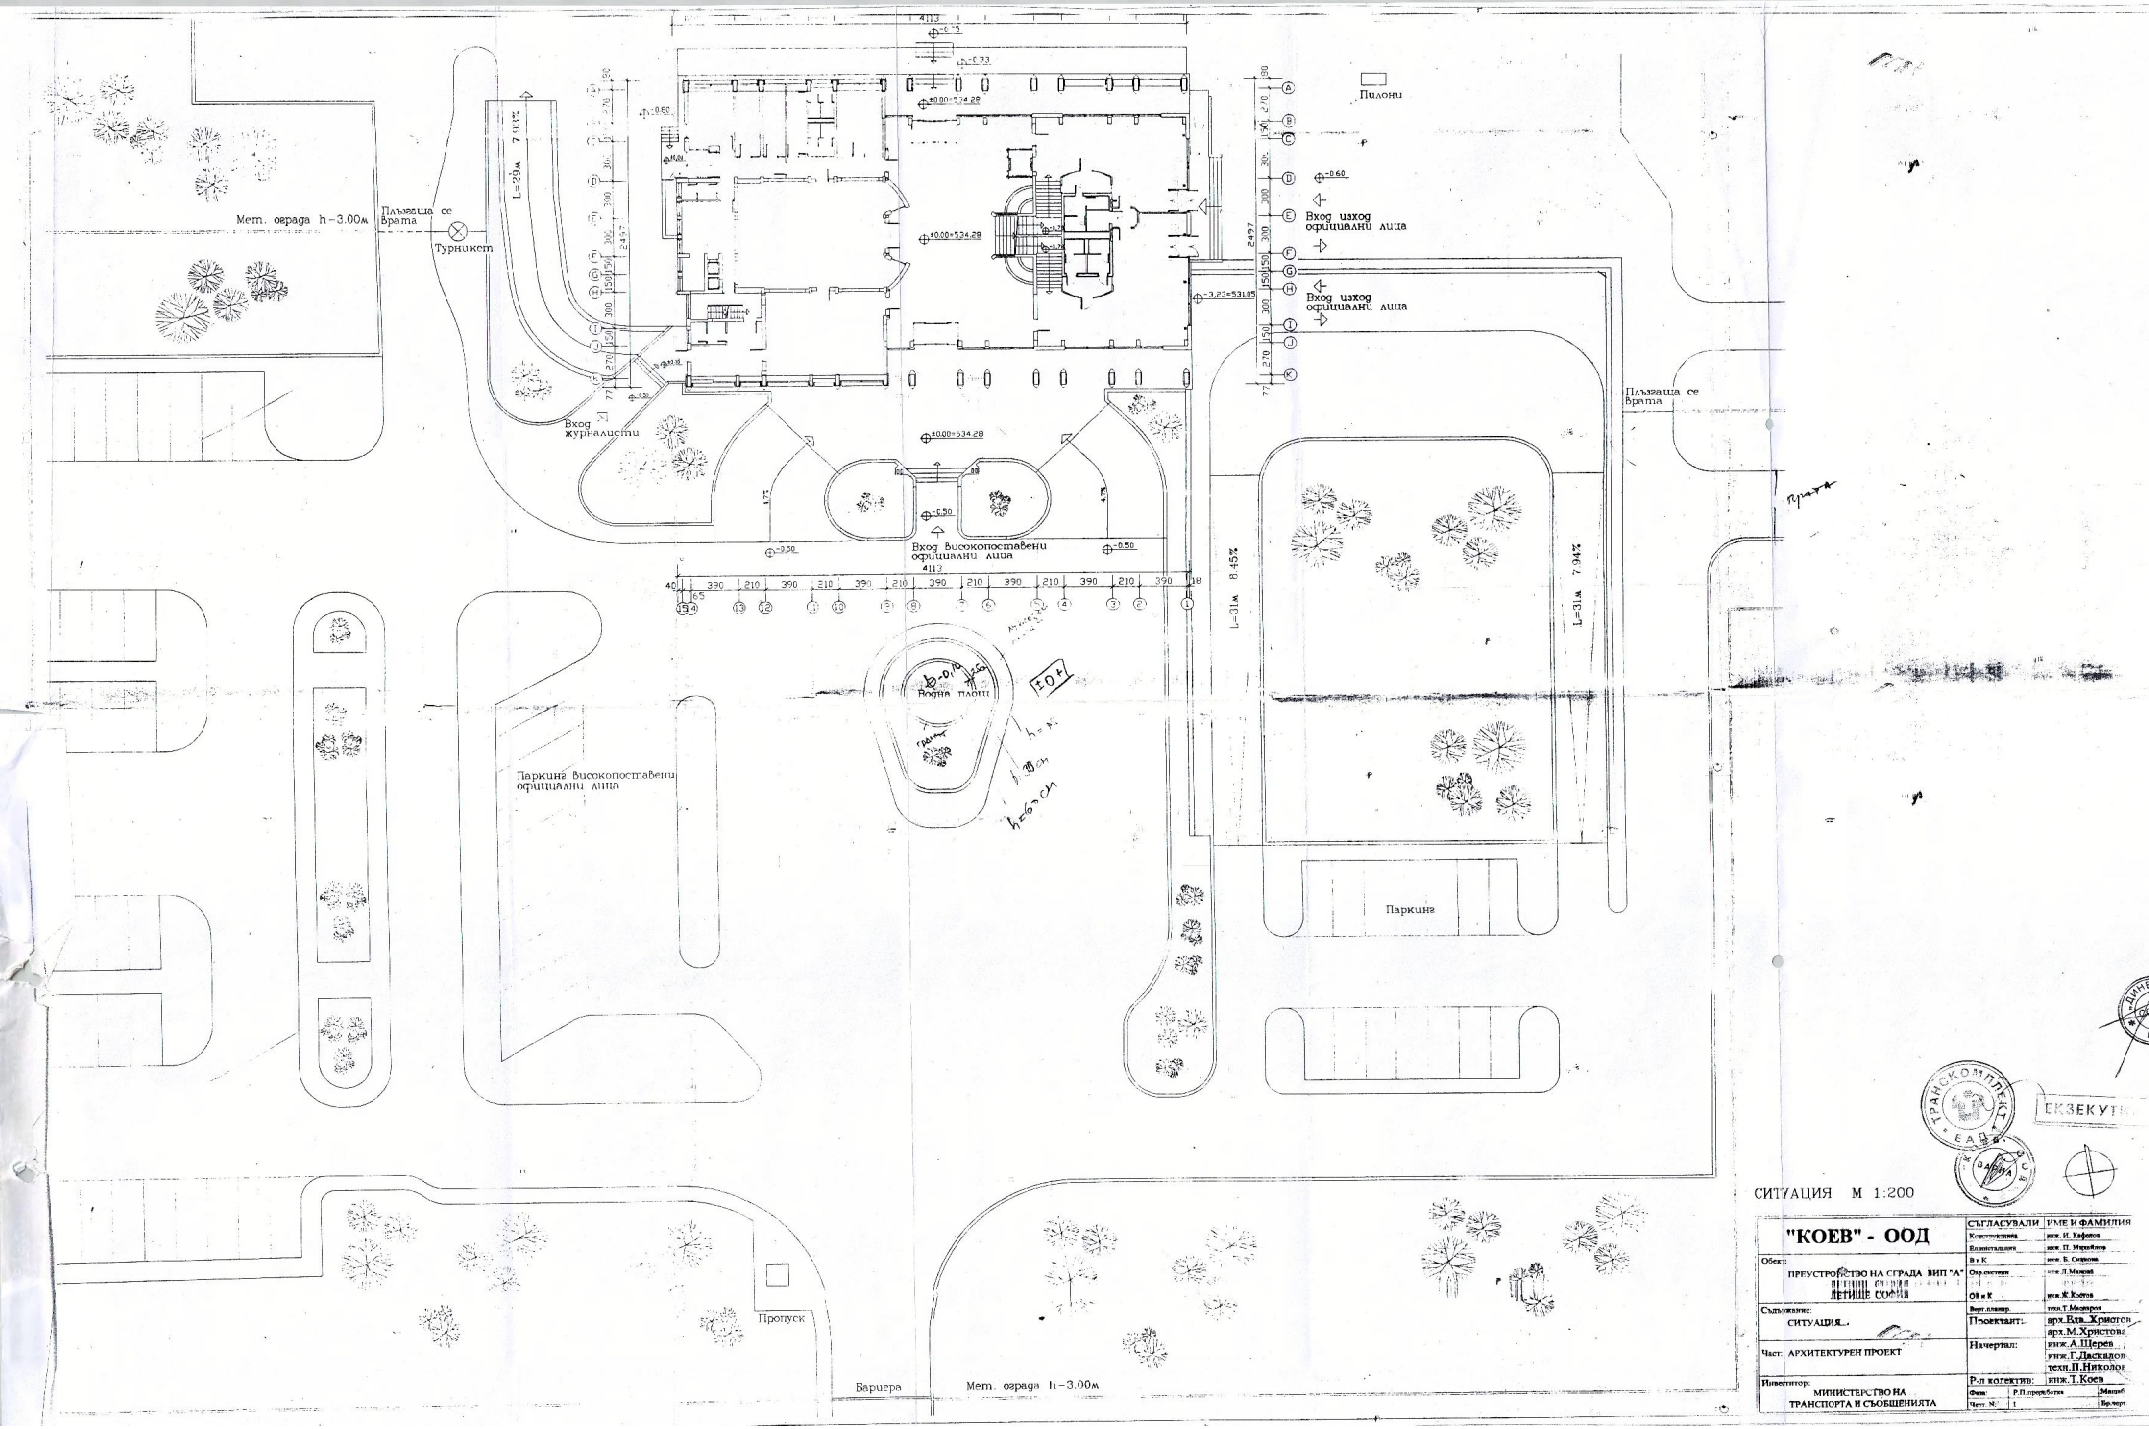

Мет. ограда h-3.00м
Плъзгаща се врата
Турникет
Вход журналисти
Вход високопоставени официални лица
Пилони
Вход изход официални лица
Вход изход официални лица
Плъзгаща се врата
Водна площ
Паркинг високопоставени официални лица
Паркинг
Пропуск
Бариера
Мет. ограда h-3.00м
L=29м 7.93%
L=31м 8.45%
L=31м 7.94%
ЕКЗЕКУТ
СИТУАЦИЯ М 1:200
"КОЕВ" - ООД
Обект:
ПРЕУСТРОЙСТВО НА СГРАДА ВИП "А"
ЛЕТИЩЕ СОФИЯ
Съдържание:
СИТУАЦИЯ
Част: АРХИТЕКТУРЕН ПРОЕКТ
Инвеститор:
МИНИСТЕРСТВО НА ТРАНСПОРТА И СЪОБЩЕНИЯТА
СЪГЛАСУВАЛИ
ИМЕ И ФАМИЛИЯ
Проектант:
Начертал:
Р-л колектив: