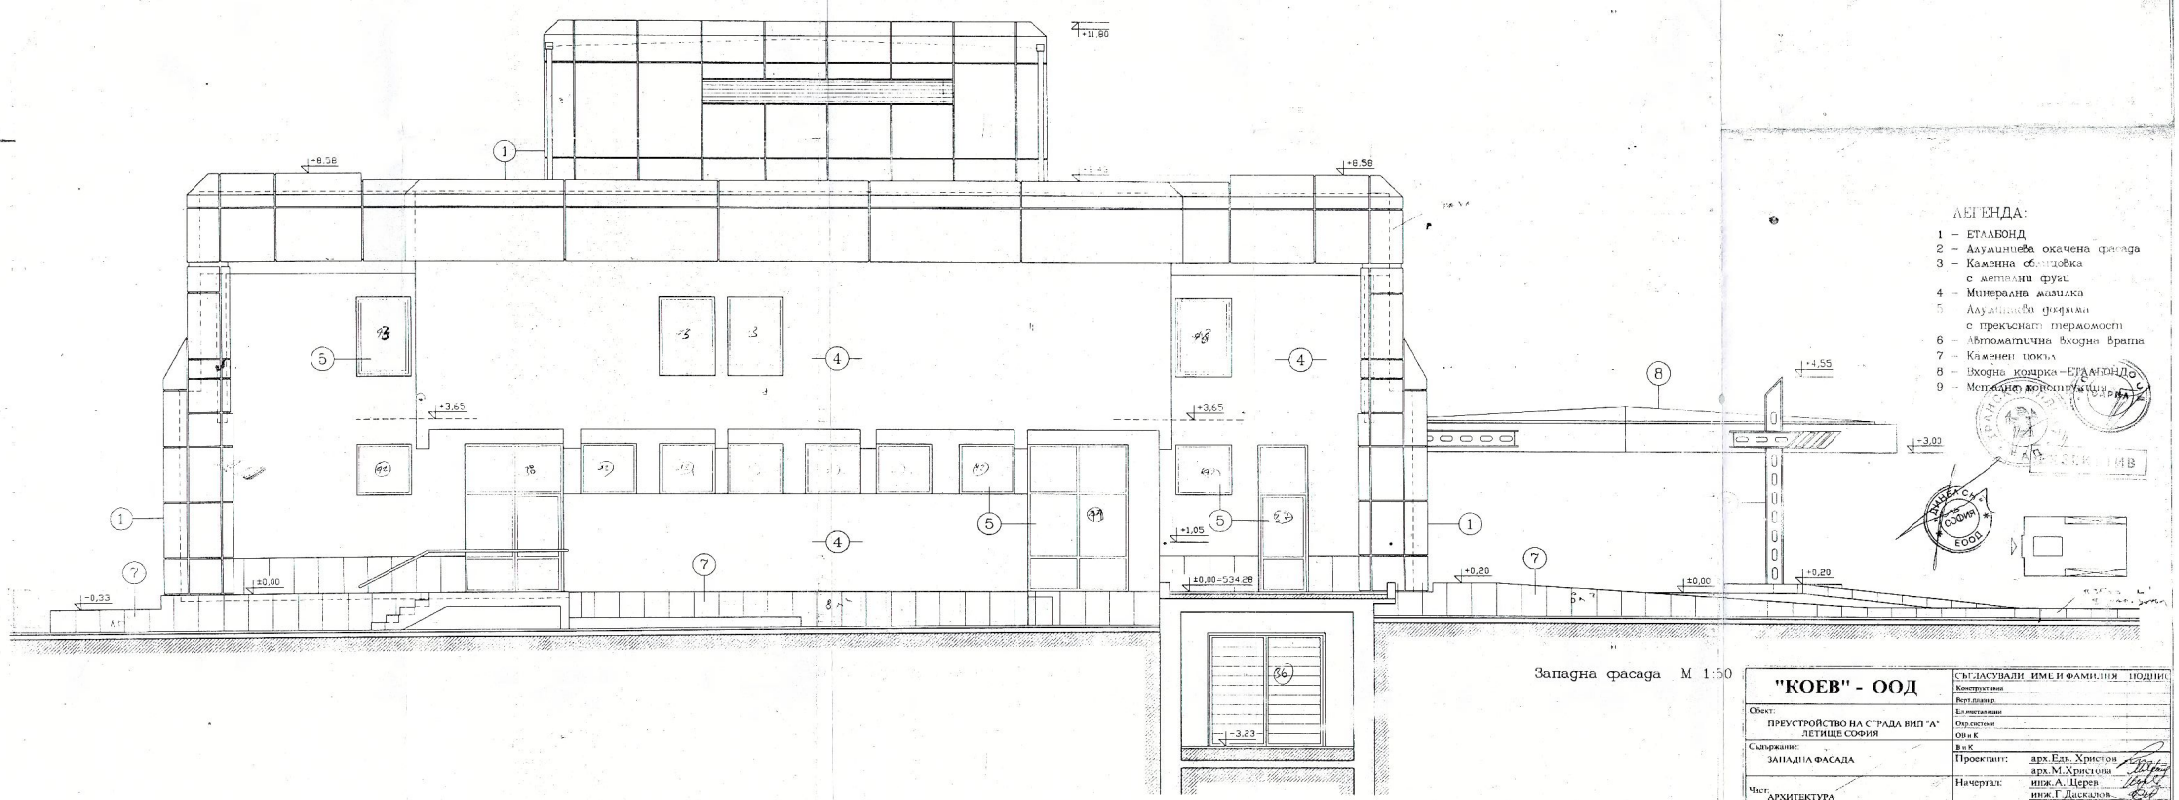

Западна фасада М 1:50

ЛЕГЕНДА:

1 – ЕТАЛБОНД
2 – Алуминиева окачена фасада
3 – Каменна облицовка с метални фуги
4 – Минерална мазилка
5 – Алуминиева дограма с прекъснат термомост
6 – Автоматични входни врати
7 – Каменен цокъл
8 – Входна козирка – ЕТАЛБОНД
9 – Метални конструкции

"КОЕВ" - ООД	СЪГЛАСУВАЛИ ИМЕ И ФАМИЛИЯ ПОДПИС	
	Конструктивна	
	Вертикално планиране	
Обект: ПРЕУСТРОЙСТВО НА СТРАДА ВИП "А" ЛЕТИЩЕ СОФИЯ	Ел.системи	
	ОВиК	
	ВиК	
Съдържание: ЗАПАДНА ФАСАДА	Проектант:	арх. Ел. Христов арх. М.Христова
Част: АРХИТЕКТУРА	Начертал:	инж.А. Черев инж.Г.Даскалов
Инвеститор: МИНИСТЕРСТВО НА ТРАНСПОРТА И СЪОБЩЕНИЯТА	Р-л колектив:	инж. Т. Коев
	Фаза: Р.П.Узаконяване	Мащаб: 1:50
	Чер. №: 12	Бр.черт: 12