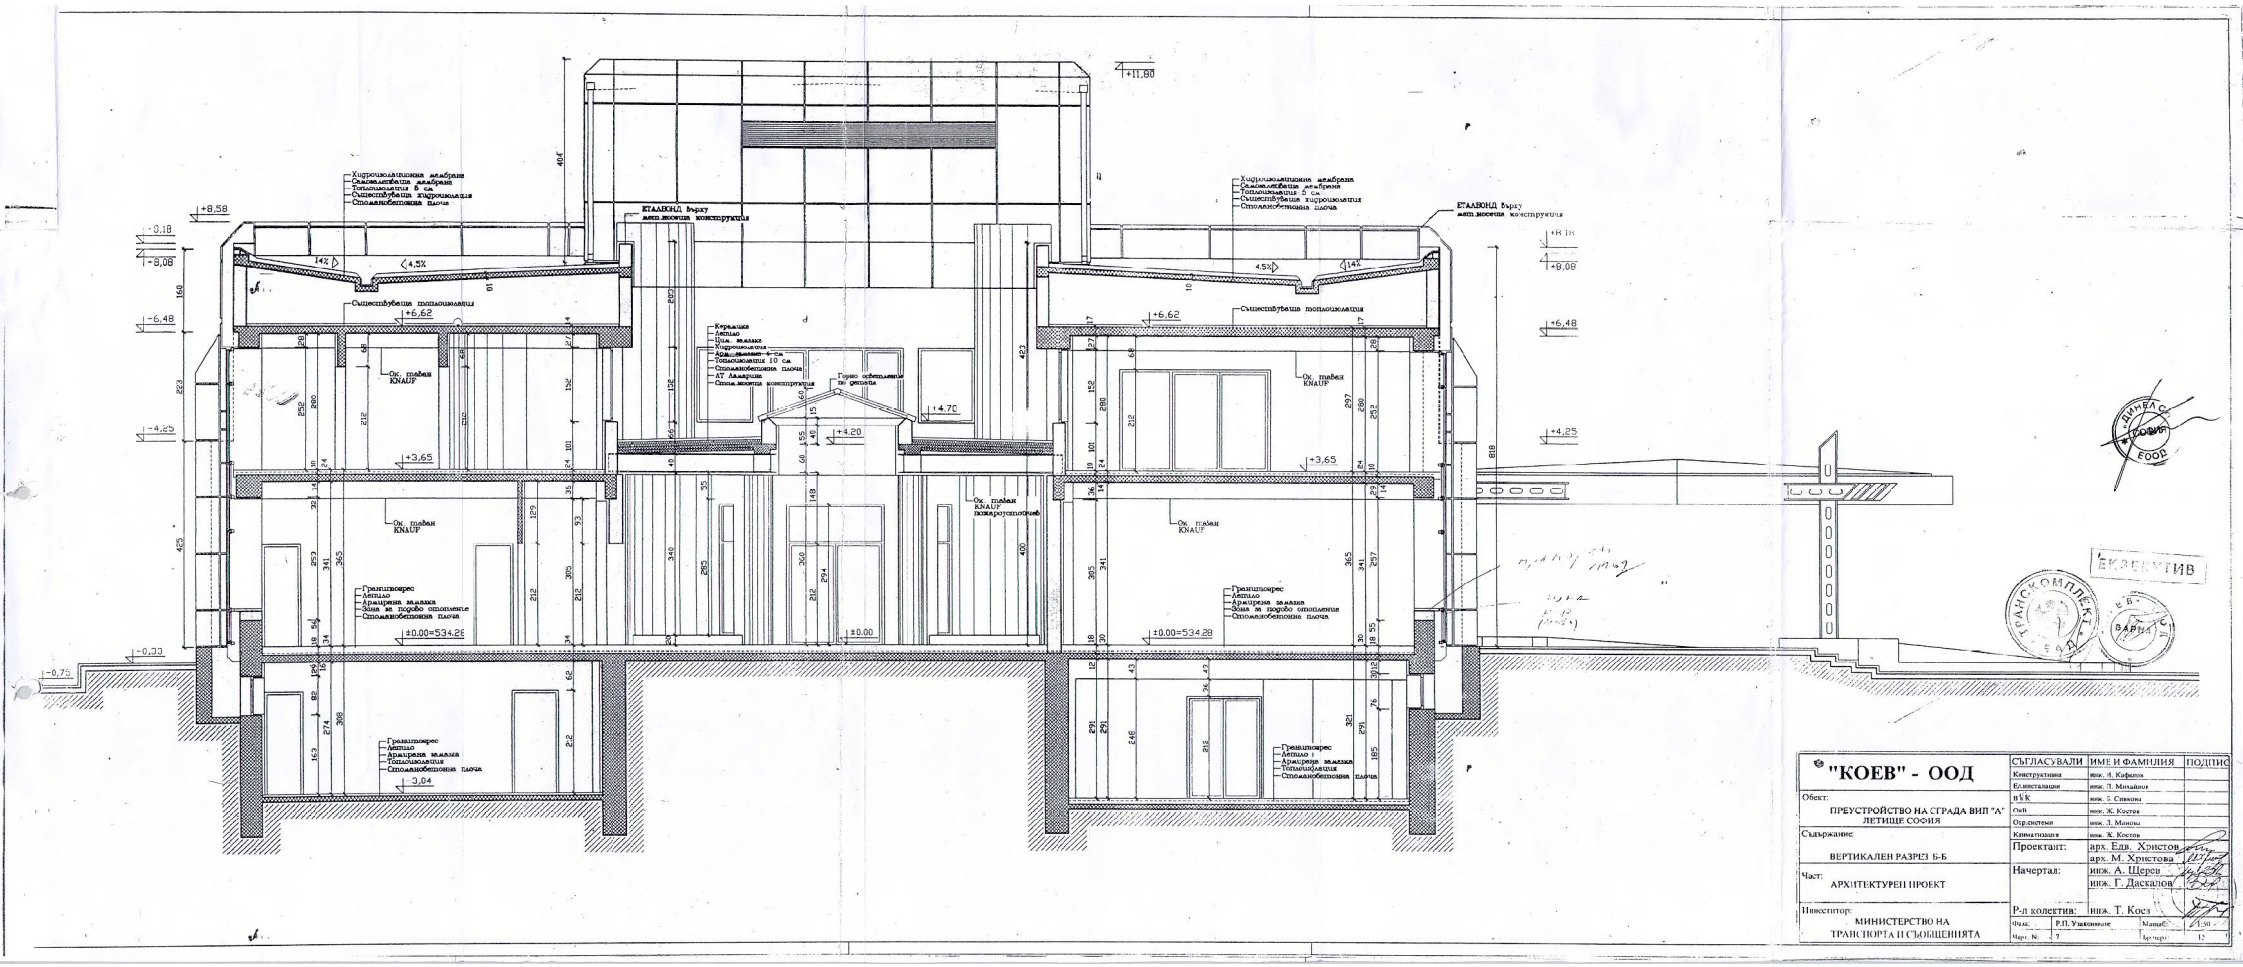

"КОЕВ" - ООД	СЪГЛАСУВАЛИ	ИМЕ И ФАМИЛИЯ	ПОДПИС
	Конструктивна	инж. И. Кифилов	
	Единствалация	инж. П. Михайлов	
Обект: ПРЕУСТРОЙСТВО НА СГРАДА ВИП "А" ЛЕТИЩЕ СОФИЯ	ВЪК	инж. Б. Симонов	
	ОиВ	инж. Ж. Костов	
	Отр.системи	инж. Л. Манова	
Съдържание: ВЕРТИКАЛЕН РАЗРЕЗ Б-Б	Климатизация	инж. Ж. Костов	
	Проектант:	арх. Едв. Христов	
		арх. М. Христова	
Част: АРХИТЕКТУРЕН ПРОЕКТ	Начертал:	инж. А. Щерев	
		инж. Г. Даскалов	
Инвеститор: МИНИСТЕРСТВО НА ТРАНСПОРТА И СЪОБЩЕНИЯТА	Р-л колектив:	инж. Т. Коев	
	Фаз.: Р.П. Ушконяване	Мащаб:	1:50
	Черт. №: 7	Дата:	12