


| ПОМЕЩЕНИЯ И ОБРАБОТКИ | | | | |
|---|---|---|---|---|
| № | ПОМЕЩЕНИЕ | ПОД | СТЕНИ | ТАВАНИ | ЗАБЕЛЕЖКИ |
| 1. | ДИРЕКТОР | ЛАМИНИРАН ПАРКЕТ - клас 33 | ЛАТЕКС | ОКАЧЕН ТАВАН - тип "АМР" | |
| 2. | СЕКРЕТАР-ДИРЕКТОР | ЛАМИНИРАН ПАРКЕТ - клас 33 | ЛАТЕКС | ОКАЧЕН ТАВАН - тип "АМР" | |
| 3. | СЕКТОР "МОНИТОРИНГ НА ИЗПЪЛНЕНИЕТО ПО ОПТ" - 10 раб.м. | ЛАМИНИРАН ПАРКЕТ - клас 33 | ЛАТЕКС | ОКАЧЕН ТАВАН - тип "АМР" | |
| 4. | НАЧАНИК ОТДЕЛ "МОНИТОРИНГ, ИНФ. И КОМУНИКАЦИЯ" | ЛАМИНИРАН ПАРКЕТ - клас 33 | ЛАТЕКС | ОКАЧЕН ТАВАН - тип "АМР" | |
| 5. | СЕКТОР "НАБЛЮДЕНИЕ НА ПРОЕКТИ" - 6 раб.м. | ЛАМИНИРАН ПАРКЕТ - клас 33 | ЛАТЕКС | ОКАЧЕН ТАВАН - тип "АМР" | |
| 6. | НАЧАНИК ОТДЕЛ "УЗПЪЛНЕНИЕ И КООРДИНАЦИЯ" | ЛАМИНИРАН ПАРКЕТ - клас 33 | ЛАТЕКС | ОКАЧЕН ТАВАН - тип "АМР" | |
| 7. | ОТДЕЛ "УЗПЪЛНЕНИЕ И КООРДИНАЦИЯ" - 9 раб.м. | ЛАМИНИРАН ПАРКЕТ - клас 33 | ЛАТЕКС | ОКАЧЕН ТАВАН - тип "АМР" | |
| 8. | ВЪНШНИ ОДИТОРИ | ЛАМИНИРАН ПАРКЕТ - клас 33 | ЛАТЕКС | ОКАЧЕН ТАВАН - тип "АМР" | |
| 9. | ВЪНШНИ ОДИТОРИ | ЛАМИНИРАН ПАРКЕТ - клас 33 | ЛАТЕКС | ОКАЧЕН ТАВАН - тип "АМР" | |
| 10. | ВЪНШНИ ОДИТОРИ | ЛАМИНИРАН ПАРКЕТ - клас 33 | ЛАТЕКС | ОКАЧЕН ТАВАН - тип "АМР" | |
| 11. | ВЪНШНИ ЕКСПЕРТИ | ЛАМИНИРАН ПАРКЕТ - клас 33 | ЛАТЕКС | ОКАЧЕН ТАВАН - тип "АМР" | |
| 12. | ВЪНШНИ ЕКСПЕРТИ | ЛАМИНИРАН ПАРКЕТ - клас 33 | ЛАТЕКС | ОКАЧЕН ТАВАН - тип "АМР" | |
| 13. | НАЧАНИК ОТДЕЛ "ПРОГРАМИРАНЕ" | ЛАМИНИРАН ПАРКЕТ - клас 33 | ЛАТЕКС | ОКАЧЕН ТАВАН - тип "АМР" | |
| 14. | ОТДЕЛ "ПРОГРАМИРАНЕ" - 7 раб.м. | ЛАМИНИРАН ПАРКЕТ - клас 33 | ЛАТЕКС | ОКАЧЕН ТАВАН - тип "АМР" | |
| 15. | КОРИДОР | ГРАНИТОПРЕС 60х60см. | ЛАТЕКС | ОКАЧЕН ТАВАН - тип "АМР" | |
| 16. | КОРИДОР | ГРАНИТОПРЕС 60х60см. | ЛАТЕКС | ОКАЧЕН ТАВАН - тип "АМР" | |
| 17. | ОФИС С КЪТ ЗА ПОЧИВКА | ГРАНИТОПРЕС 60х60см. | ЛАТЕКС | ОКАЧЕН ТАВАН - тип "АМР" | |
| 18. | ПРЕДВЕРИЕ С УМИВАЛНИЦИ | ГРАНИТОПРЕС 30х30см. | ТЕРАКОТ 25х40см | ОКАЧЕН ТАВАН - ГИПСОКАРТОН | СТЕНИ И ТАВАНИ - ХИДРОУСТОЙЧИВ ГИПСОКАРТОН |
| 19. | ПРЕДВЕРИЕ С УМИВАЛНИЦИ | ГРАНИТОПРЕС 30х30см. | ТЕРАКОТ 25х40см | ОКАЧЕН ТАВАН - ГИПСОКАРТОН | СТЕНИ И ТАВАНИ - ХИДРОУСТОЙЧИВ ГИПСОКАРТОН |
| 20. | СКЛАД ЧИСТАЧЕН ИНВЕНТАР | ГРАНИТОПРЕС 30х30см. | ТЕРАКОТ 25х40см | ОКАЧЕН ТАВАН - ГИПСОКАРТОН | СТЕНИ И ТАВАНИ - ХИДРОУСТОЙЧИВ ГИПСОКАРТОН |
| 21. | ТОАЛЕТНИ | ГРАНИТОПРЕС 30х30см. | ТЕРАКОТ 25х40см | ОКАЧЕН ТАВАН - ГИПСОКАРТОН | СТЕНИ И ТАВАНИ - ХИДРОУСТОЙЧИВ ГИПСОКАРТОН |
| 22. | ТОАЛЕТНИ | ГРАНИТОПРЕС 30х30см. | ТЕРАКОТ 25х40см | ОКАЧЕН ТАВАН - ГИПСОКАРТОН | СТЕНИ И ТАВАНИ - ХИДРОУСТОЙЧИВ ГИПСОКАРТОН |
| 23. | СКЛАД ПОЧИСТВАЩИ МАТЕРИАЛИ | ГРАНИТОПРЕС 30х30см. | ТЕРАКОТ 25х40см - PVC - пригарни стени | ОКАЧЕН ТАВАН - ГИПСОКАРТОН | СТЕНИ И ТАВАНИ - ХИДРОУСТОЙЧИВ ГИПСОКАРТОН |
| 24. | | | ЗА ПОДМЯНА НА КАБИНА И МАШИННО | | |

ЗАБЕЛЕЖКИ:
1. Всички хоризонтални коти са в сантиметри ,
2. Всички вертикални коти са в метри .
3. Вратите се мерят от готов под .
4. Наклона на пода в санитарните помещения е 0.5% към сифона.
5. Възрешната дограмата се поръчва след измазване с хастар на отворите /оформени отвори в шендерните стени и проверка за размера с мярка от място .
6. При демонтажа и монтажа на Външната дограма да не се допуска нарушаване на външната медна облицка !!!!!
7. Топлоизолацията се монтира по технологията на производителя но мин . с 6 дюбела на кв. м.
8. Шендерните стени и кравйстени облицки се монтират по детайл на производителя с разстояние между нововдигите вертикални максимум 80см.
9. Шендерните стени се изпълняват както следва :
   9.1. Пригради стени между офисите - обикновен гипсокартон и пълнеж от минерална вата ;
   9.2. Пригради стени на санитарните помещения - хидроустойчив гипсокартон и пълнеж от минерална вата ,
   9.3. Крайстенна облицка по външни стени - 2пл. покарроустойчив гипсокартон на размината фуга и пълнеж от минерална вата .
   9.4. Облицовка на метални колони в коридора - 2пл. покарроустойчив гипсокартон на размината фуга ,
10. Пригредите на тоалетните се поръчват от система за тоалетни - PVC, като просвета от пода до долен ръб стена е 10 до 15см. Всички отвори да са от неръждаема стомана
11. Окачените тавани са изпълняват с плочи с пазещ борд ,
12. Всички медни облицки се възстановяват в първоначалния си вид .
13. Не се допуска долепване на медната ламарина със стоманени , поцинковани, алуминиеви или др. метални части или ламарина !!!!!!!!!1

ЛЕГЕНДА СТЕНИ:
- съществуващи зидове и ст.б.елементи
- крайстенна облицка от гипсокартон + минерална вата
- шендерна гипсокартонна стена с пълнеж от мин. вата
- зазиждане на отвори в същ. стени
- стени за съборяне
- съществуваща медна облицка
- съществуваща ст.б. елементи
- осветителни тела
- таванен конвектор

±0.00=+21.00 - Относителна вискочинна кота спрямо кота 0,00 на сградата
- Относителна вискочинна кота за обекта

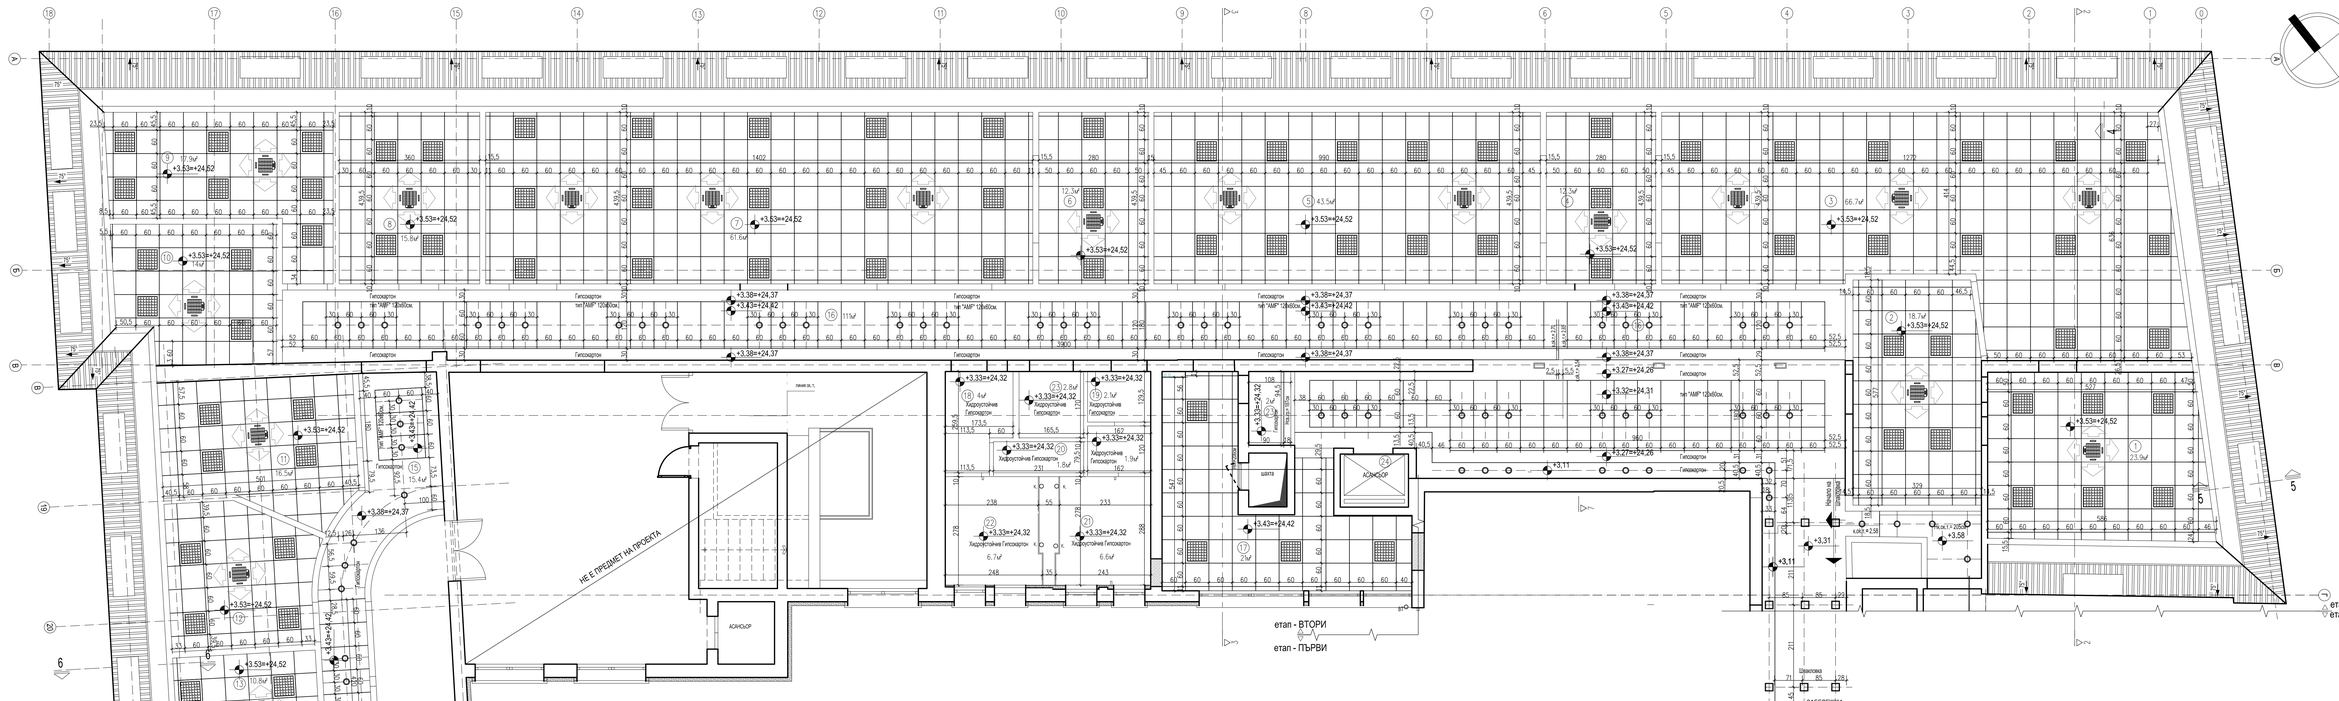


| | | |
|---|---|---|
| А | Архитектура | |
| В | Конструкции | инж.Г.инева |
| С | Електро | инж. Т.ергова |
| D | ОВК и Техн. | инж.Чанова |
| Е | В и К | инж.Сенделов |

"НЕТ - КОМС"-ООД - СОФИЯ

| | |
|---|---|
| ОБЕКТ: | Преустройство на 1(една етаж в част от сградата на ул. "Гурко" № 6 за нуждите на дирекция "Координация на програми и проекти", Управляващ орган по ОП "Транспорт" |
| ВИД ЧЕРТЕЖ: | СОФИТ |
| ЕТАП: | ВТОРИ |

| | | | |
|---|---|---|---|
| РУКОВ.ЧАСТ | арх.Д.Димитрова | ВИК | Работен проект |
| | арх.К.Кралев | ЕЛЕКТ. | Архитектура |
| Н.С.ИНЖ. | И.Богданов | ПЛАН | М 1:50 |
| | | номер ЗТЗ: | 1ЕЛТЗ.ВК1.1 |

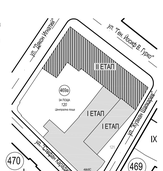L:\ZA RABOTA\MINISTERSTVO NA TRANSPORTA - NOVA PROCEDURA\PLOSHTA-IV etazh_ul. Gurko 6 - 8+etap.dwg,DWG Формат 1295/60