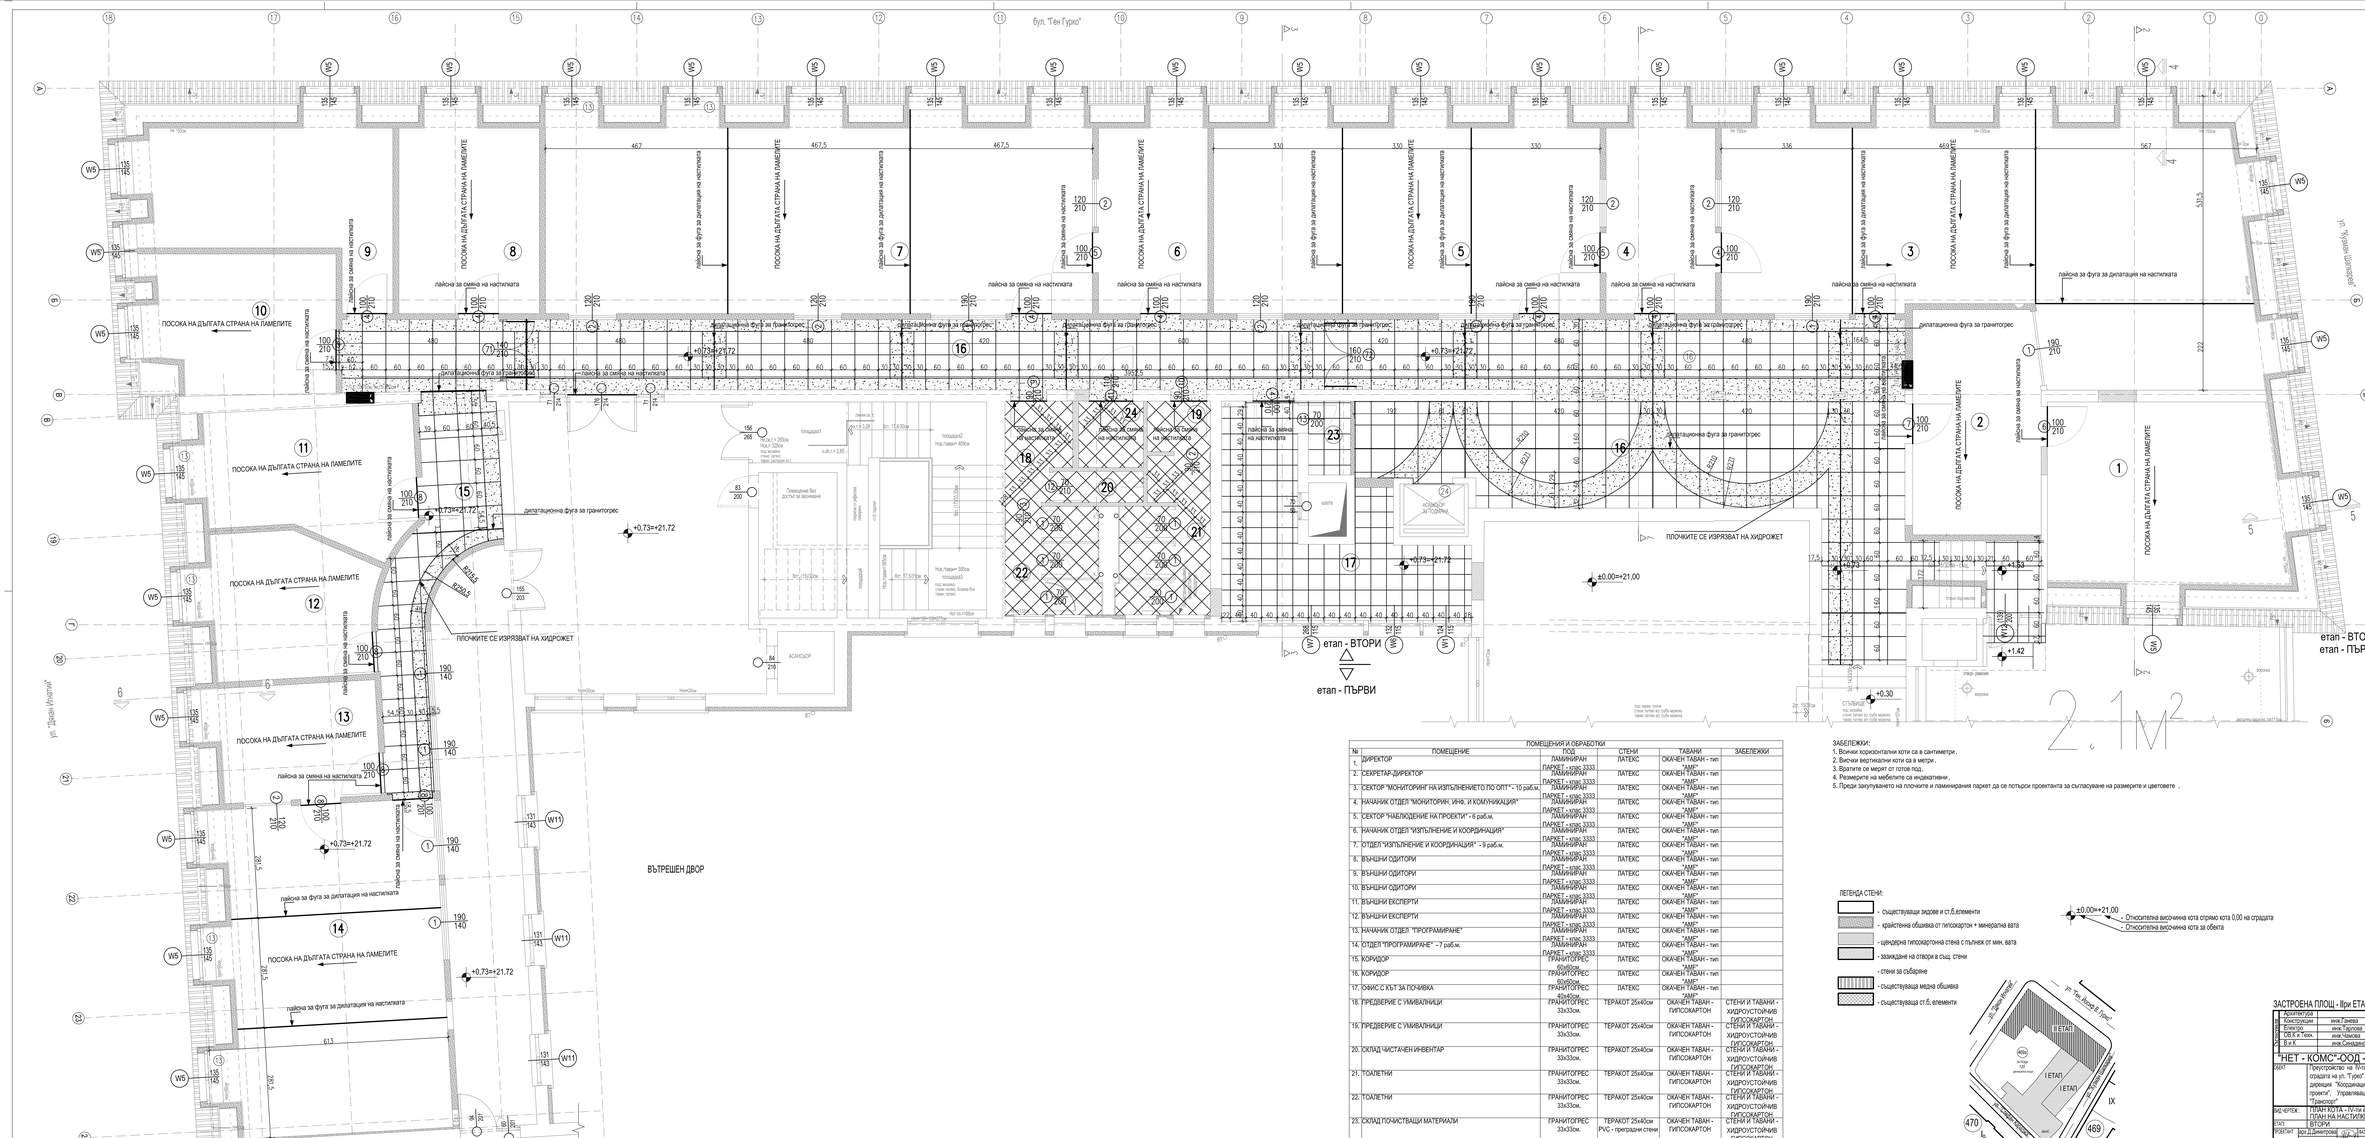

ПОМЕЩЕНИЯ И ОБРАБОТКИ				
№	ПОМЕЩЕНИЕ	ПОД	СТЕНИ	ТАВАНИ	ЗАБЕЛЕЖКИ
1.	ДИРЕКТОР	ЛАМИНИРАН ПАРКЕТ - клас 33333	ЛАТЕКС	ОКАЧЕН ТАВАН - тип "АМО"	
2.	СЕКРЕТАР-ДИРЕКТОР	ЛАМИНИРАН ПАРКЕТ - клас 33333	ЛАТЕКС	ОКАЧЕН ТАВАН - тип "АМО"	
3.	СЕКТОР "МОНИТОРИНГ НА ИЗПЪЛНЕНИЕТО ПО ОПТ" - 10 раб.м.	ЛАМИНИРАН ПАРКЕТ - клас 33333	ЛАТЕКС	ОКАЧЕН ТАВАН - тип "АМО"	
4.	НАЧАНИК ОТДЕЛ "МОНИТОРИНГ, ИНФ. И КОМУНИКАЦИЯ"	ЛАМИНИРАН ПАРКЕТ - клас 33333	ЛАТЕКС	ОКАЧЕН ТАВАН - тип "АМО"	
5.	СЕКТОР "НАБЛЮДЕНИЕ НА ПРОЕКТИ" - 6 раб.м.	ЛАМИНИРАН ПАРКЕТ - клас 33333	ЛАТЕКС	ОКАЧЕН ТАВАН - тип "АМО"	
6.	НАЧАНИК ОТДЕЛ "ИЗПЪЛНЕНИЕ И КООРДИНАЦИЯ"	ЛАМИНИРАН ПАРКЕТ - клас 33333	ЛАТЕКС	ОКАЧЕН ТАВАН - тип "АМО"	
7.	ОТДЕЛ "ИЗПЪЛНЕНИЕ И КООРДИНАЦИЯ" - 9 раб.м.	ЛАМИНИРАН ПАРКЕТ - клас 33333	ЛАТЕКС	ОКАЧЕН ТАВАН - тип "АМО"	
8.	ВЪНШНИ ОДИТОРИ	ЛАМИНИРАН ПАРКЕТ - клас 33333	ЛАТЕКС	ОКАЧЕН ТАВАН - тип "АМО"	
9.	ВЪНШНИ ОДИТОРИ	ЛАМИНИРАН ПАРКЕТ - клас 33333	ЛАТЕКС	ОКАЧЕН ТАВАН - тип "АМО"	
10.	ВЪНШНИ ОДИТОРИ	ЛАМИНИРАН ПАРКЕТ - клас 33333	ЛАТЕКС	ОКАЧЕН ТАВАН - тип "АМО"	
11.	ВЪНШНИ ЕКСПЕРТИ	ЛАМИНИРАН ПАРКЕТ - клас 33333	ЛАТЕКС	ОКАЧЕН ТАВАН - тип "АМО"	
12.	ВЪНШНИ ЕКСПЕРТИ	ЛАМИНИРАН ПАРКЕТ - клас 33333	ЛАТЕКС	ОКАЧЕН ТАВАН - тип "АМО"	
13.	НАЧАНИК ОТДЕЛ "ПРОГРАМИРАНЕ"	ЛАМИНИРАН ПАРКЕТ - клас 33333	ЛАТЕКС	ОКАЧЕН ТАВАН - тип "АМО"	
14.	ОТДЕЛ "ПРОГРАМИРАНЕ" - 7 раб.м.	ЛАМИНИРАН ПАРКЕТ - клас 33333	ЛАТЕКС	ОКАЧЕН ТАВАН - тип "АМО"	
15.	КОРИДОР	ГРАНИТОГРЕС 60х60см	ЛАТЕКС	ОКАЧЕН ТАВАН - тип "АМО"	
16.	КОРИДОР	ГРАНИТОГРЕС 60х60см	ЛАТЕКС	ОКАЧЕН ТАВАН - тип "АМО"	
17.	ОФИС С КЪТ ЗА ПОЧИВКА	ГРАНИТОГРЕС 60х60см	ЛАТЕКС	ОКАЧЕН ТАВАН - тип "АМО"	
18.	ПРЕДВЕРИЕ С УМИВАЛНИЦИ	ГРАНИТОГРЕС 33х33см.	ТЕРАКОТ 25х40см	ОКАЧЕН ТАВАН - ГИПСОКАРТОН	СТЕНИ И ТАВАНИ - ХИДРОУСТОЙЧИВ ГИПСОКАРТОН
19.	ПРЕДВЕРИЕ С УМИВАЛНИЦИ	ГРАНИТОГРЕС 33х33см.	ТЕРАКОТ 25х40см	ОКАЧЕН ТАВАН - ГИПСОКАРТОН	СТЕНИ И ТАВАНИ - ХИДРОУСТОЙЧИВ ГИПСОКАРТОН
20.	СКЛАД ЧИСТАЧЕН ИНВЕНТАР	ГРАНИТОГРЕС 33х33см.	ТЕРАКОТ 25х40см	ОКАЧЕН ТАВАН - ГИПСОКАРТОН	СТЕНИ И ТАВАНИ - ХИДРОУСТОЙЧИВ ГИПСОКАРТОН
21.	ТОАЛЕТНИ	ГРАНИТОГРЕС 33х33см.	ТЕРАКОТ 25х40см	ОКАЧЕН ТАВАН - ГИПСОКАРТОН	СТЕНИ И ТАВАНИ - ХИДРОУСТОЙЧИВ ГИПСОКАРТОН
22.	ТОАЛЕТНИ	ГРАНИТОГРЕС 33х33см.	ТЕРАКОТ 25х40см	ОКАЧЕН ТАВАН - ГИПСОКАРТОН	СТЕНИ И ТАВАНИ - ХИДРОУСТОЙЧИВ ГИПСОКАРТОН
23.	СКЛАД ПОЧИСТВАЩИ МАТЕРИАЛИ	ГРАНИТОГРЕС 33х33см.	ТЕРАКОТ 25х40см PVC - преградни стени	ОКАЧЕН ТАВАН - ГИПСОКАРТОН	СТЕНИ И ТАВАНИ - ХИДРОУСТОЙЧИВ ГИПСОКАРТОН
24.		ЗА ПОДЪМНА НА КАБИНА И МАШИННО			

ЗАБЕЛЕЖКИ:
1. Всички хоризонтални коти са в сантиметри.
2. Всички вертикални коти са в метри.
3. Вратите се мерят от готов под.
4. Размерите на мебелите са индикативни.
5. Преди закупуването на плочките и ламинирания паркет да се потърси проектанта за съгласуване на размерите и цветовете .

ЛЕГЕНДА СТЕНИ:
- съществуващи зидове и ст.б.елементи
- крайствена облицовка от гипсокартон + минерална вата
- цеидарна гипсокартонна стена с пълнеж от мин. вата
- зазиждане на отвори в същ. стени
- стени за съборяне
- съществуваща медна облицовка
- съществуваща ст.б. елементи

±0.00=+21.00 Относителна височинна кота спрямо кота 0,00 на сградата
Относителна височинна кота за обекта

ЗАСТРОЕНА ПЛОЩ -Ври ЕТАП - 804.07 кв.м.

Архитектура			
Конструкции	инж.Гинева		
Електро	инж. Търлова		
ОВК и Техн.	инж.Чанова		
В и К	инж.Синадинов		

"НЕТ - КОМС" ООД - СОФИЯ

Преустройство на 1(една етаж в част от сградата на ул. "Гурко" №6 за нуждите на дирекция "Координация на програми и проекти", Управляващ орган по ОП "Транспорт"

ВИД ФАЙЛ:	ПЛАН КОТА - I/V-ти етаж
	ПЛАН НА НАСТИЛКИТЕ
СТАП:	ВТОРИ
РЪКОВ.ПР:	арх.Д.Димитрова
	арх.К.Колев
КОНТРОЛ:	инж.Богданов

ВИОА	Работен проект	
ВИСТ	Архитектура	
ВИДИС	М 1:50	
номер ЗТЗ:	ЧЕРТЕЖ №	

L:\ZA RABOTA\MINISTERSTVO NA TRANSPORTA - NOVA PROCEDURA\POSHTA-IV etazh_ul. Gurko 6 - 8+etap.dwg DWG Формат 1280