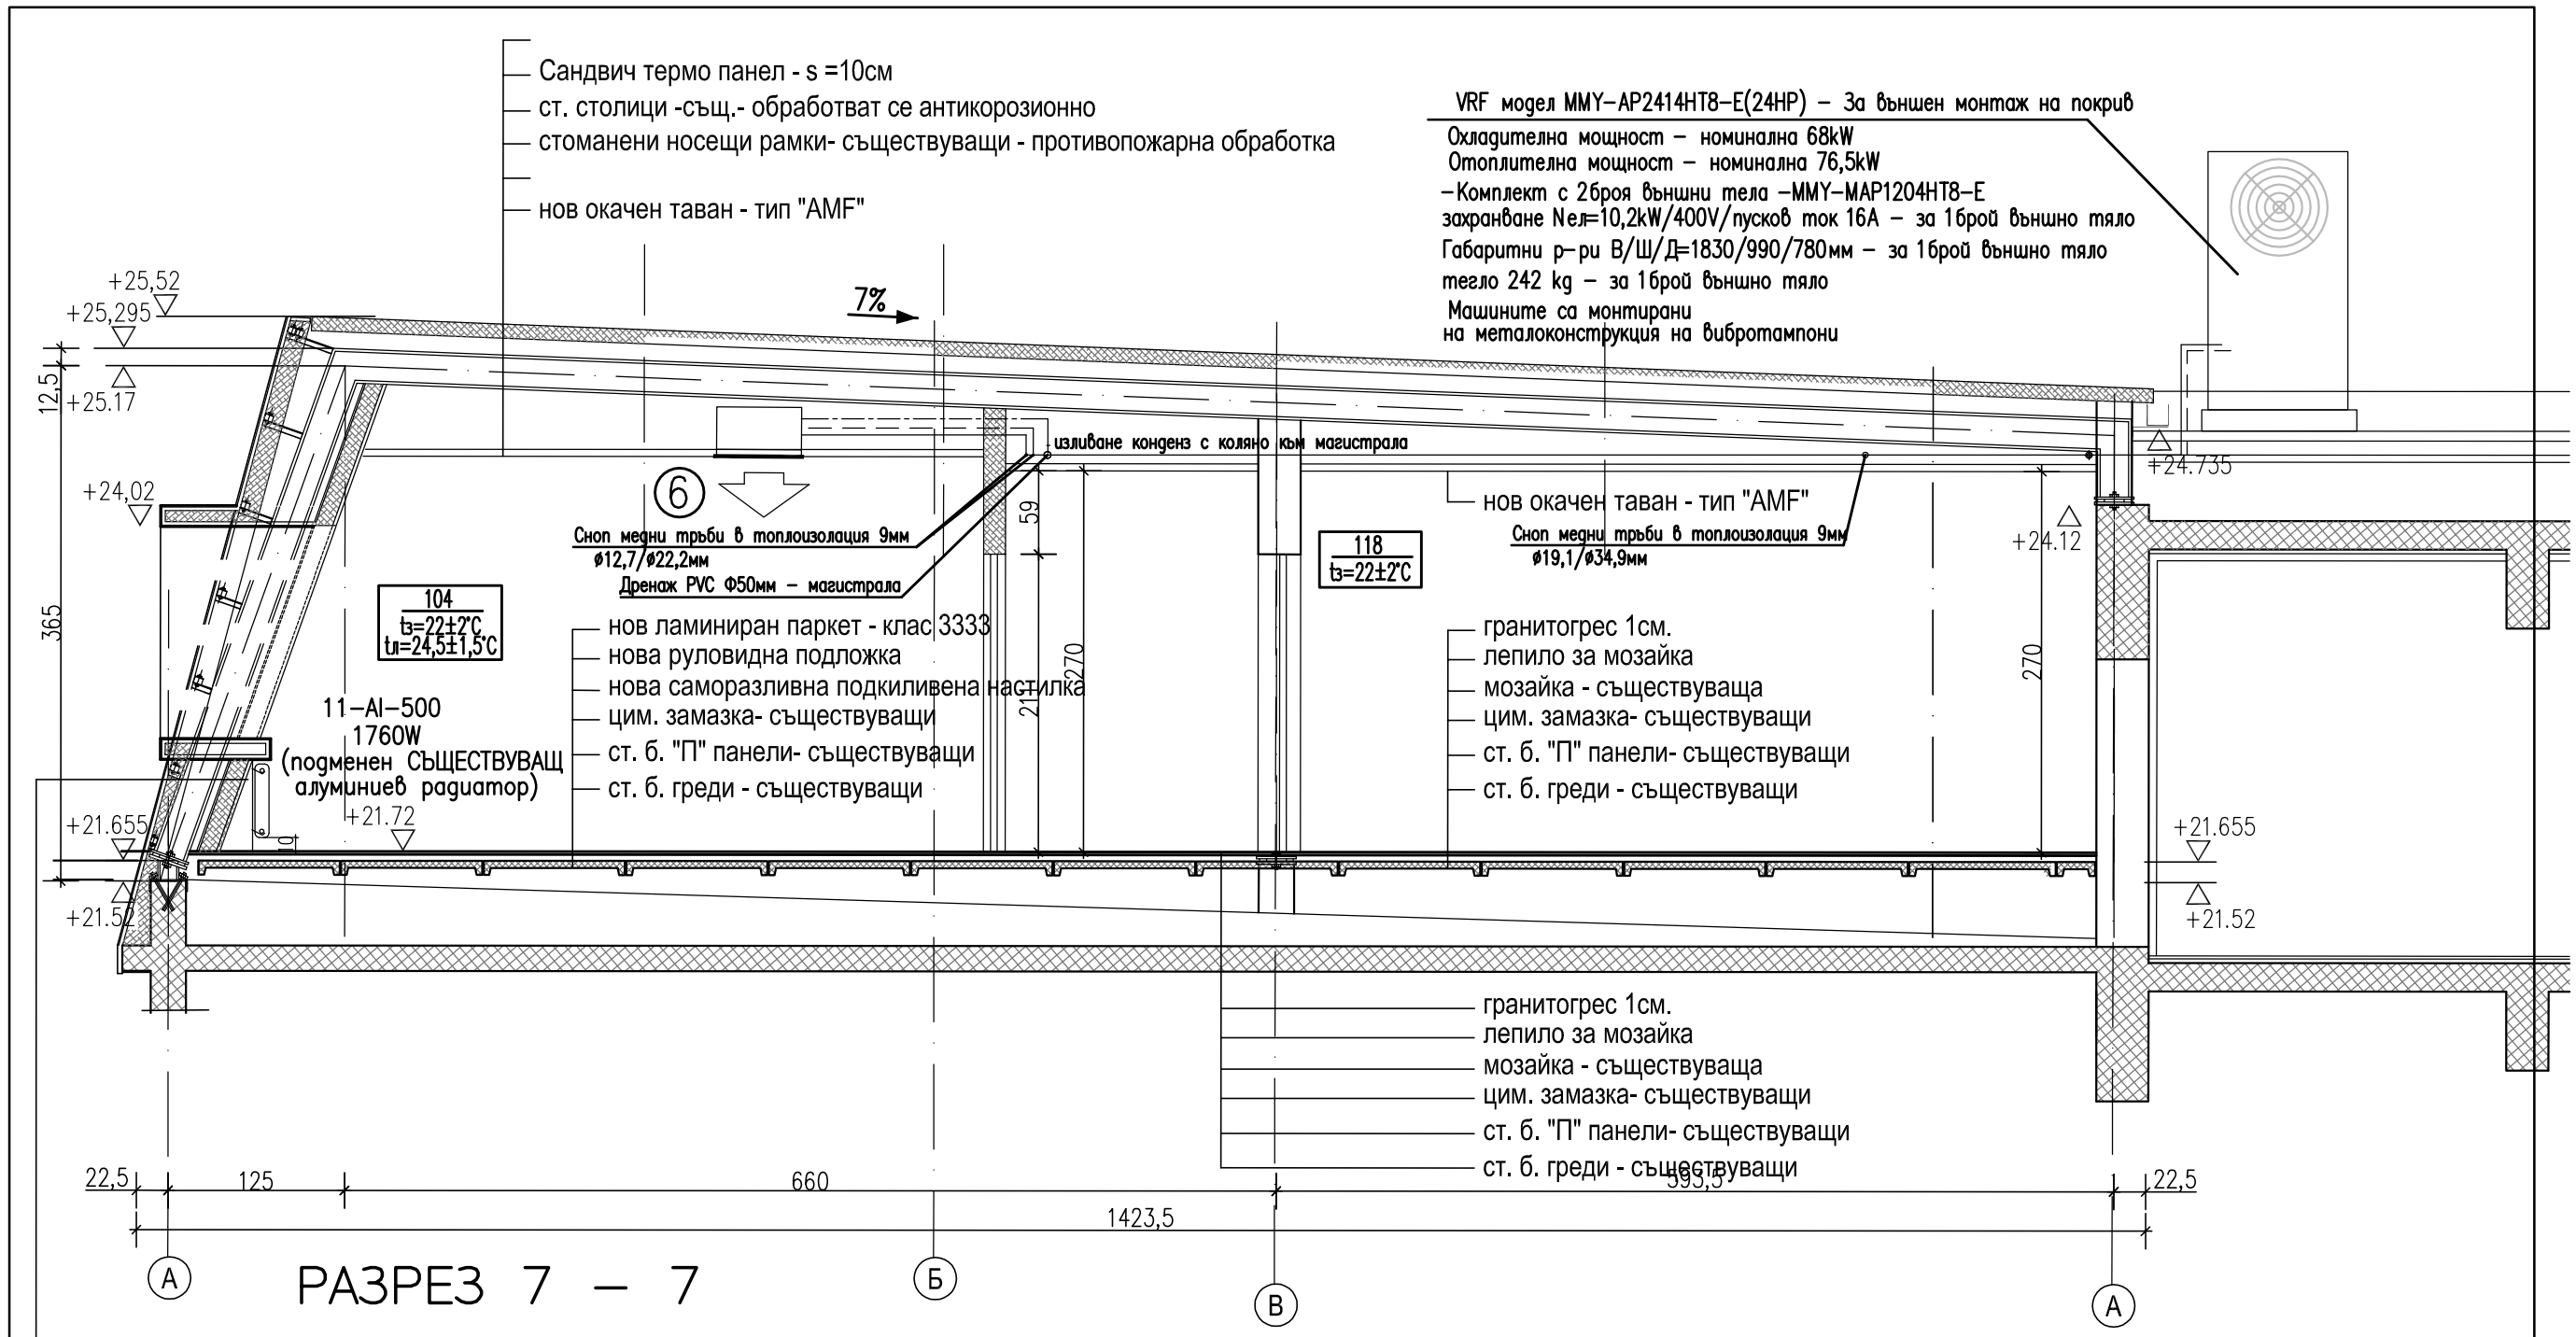

РАЗРЕЗ 7 – 7

- обшивка от медна ламарина - същ. - остава
- дъсчена обшивка - същ. - остава
- мергелна вата - същ. - остава
- дървени бичмета- съществуващи - остава
- носещи ст. рамки - съществуващи - остава
- двайна скара от CD профили - нови
- 2пл. - гипсокартон - 2 х 1.2 см. - на раминат фуга
- минерална вата 10см
- 2пл. - гипсокартон - 2 х 1.2 см. - на раминат фуга

Съгласували		
	Архитектура	арх.К.Косев
	Конструкции	инж.Ганева
	Електро	инж.Тарлова
	ОВ,К	инж.Чамова
	В и К	инж.Синадинска

"НЕТ - КОМС"-ООД - СОФИЯ

ОБЕКТ	Преустройство на IV-тия етаж в част от сградата на ул. "Гурко" № 6 за нуждите на дирекция "Координация на програми и проекти", Управляващ орган по ОП "Транспорт"
ВИД ЧЕРТЕЖ:	РАЗРЕЗ 7-7
ЕТАП:	ВТОРИ

ПРОЕКТАНТ	инж.Чамова		ФАЗА	Работен проект
	инж.Пейчева		ЧАСТ	ОВК
Р-Л.ФИРМА	И.Богданов		МАЩАБ	М 1:50
		ноември 2012г.		ЧЕРТЕЖ N 02/03