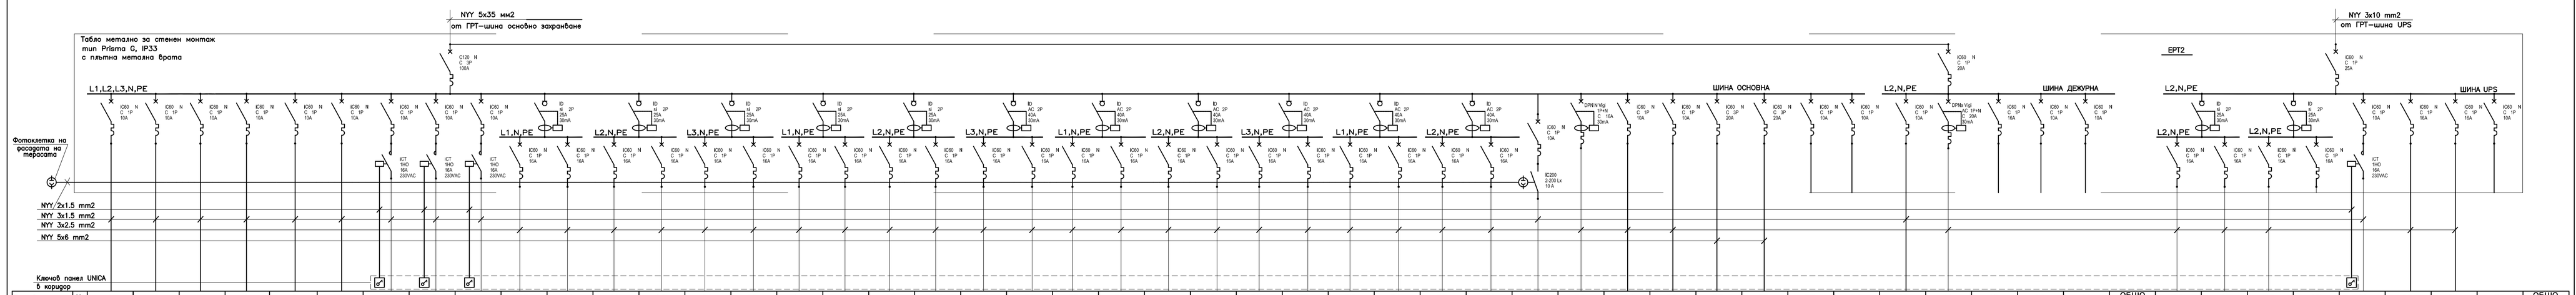

Токов кръг	No	1	2	3	4	5	6	7	8	9	10	11	12	13	14	15	16	17	18	19	20	21	22	23	24	25	26	27	28	29	30	31	32	33	34	35	36	37	38	39	40	41	42	43	44	ОБЩО	45	46	47	48	49	50	51	52	ОБЩО шина UPS
Лампен излаз	бр.	15	15	19	17	15	19+8B	12	12	16	–	–	–	–	–	–	–	–	–	–	–	–	–	–	–	–	–	–	–	–	–	–	5	–	–	–	–	–	–	–	10	–	–	–	–	155+8B	–	–	–	–	15	–	–	–	15
Конт. излаз	бр.	–	–	–	–	–	–	–	–	–	4	2	3	3	3	3	4	3	3	4	6	6	4	5	5	5	6	5	6	5	5	4	–	2	7	8	–	–	–	–	–	–	1	–	–	–	–	112	2	2	6	–	–	–	–	10
Инст. мощност	kW	0.84	0.84	1.006	0.952	0.69	1.086	0.312	0.312	0.416	1.8	0.9	1.35	1.35	1.35	1.35	1.8	1.35	1.35	1.8	2.50	2.50	2.0	2.0	2.0	2.25	2.50	2.25	2.50	1.75	1.25	2.25	0.1	1.6	0.7	0.8	10.2	10.2	–	–	0.08	0.25	–	–	–	70.53	0.900	0.900	1.5	–	0.39	1.0	1.0	–	5.69
Фаза		L3	L2	L3	L3	L2	L1	L1	L2	L2	L1	L1	L2	L3	L3	L3	L1	L1	L2	L2	L3	L3	L1	L1	L2	L2	L3	L3	L1	L1	L2	L2	L1	L3	L1	L3	L1,L2,L3	L1,L2,L3	L1	L2	L2	L2	L2	L2	L2	Kc=0.7	L2	L2	L2	L2	L2	L2	L2	L2	
Консуматор		ОСВЕТЛ.	ОСВЕТЛ.	ОСВЕТЛ.	ОСВЕТЛ.	ОСВЕТЛ.	ОСВЕТЛ.	ОСВЕТЛ.	ОСВЕТЛ.	ОСВЕТЛ.	КОНТАКТИ компютри	КОНТАКТИ компютри	КОНТАКТИ компютри	КОНТАКТИ компютри	КОНТАКТИ компютри	КОНТАКТИ компютри	КОНТАКТИ компютри	КОНТАКТИ компютри	КОНТАКТИ компютри	КОНТАКТИ компютри	КОНТАКТИ компютри	КОНТАКТИ	КОНТАКТИ	КОНТАКТИ	КОНТАКТИ	КОНТАКТИ	КОНТАКТИ	КОНТАКТИ	КОНТАКТИ	КОНТАКТИ	КОНТАКТИ	КОНТАКТИ	ОСВЕТЛ.	КОНТАКТИ РЪКОВОД.–МС	КОНВЕКТОР ТАВАНЕН	КОНВЕКТОР ТАВАНЕН	VRF–система	VRF–система	РЕЗЕРВ	РЕЗЕРВ	ЕВАКУАЦ. ОСВЕТЛ.	КОНТАКТИ	РЕЗЕРВ	РЕЗЕРВ	РЕЗЕРВ	Pp=49.37kW Ip=88A	КОНТАКТИ компютри	КОНТАКТИ компютри	КОНТАКТИ факс	РЕЗЕРВ	АВАРИЙНО ОСВЕТЛ.	КОНТАКТ сървър	КОНТАКТ RAC	РЕЗЕРВ	

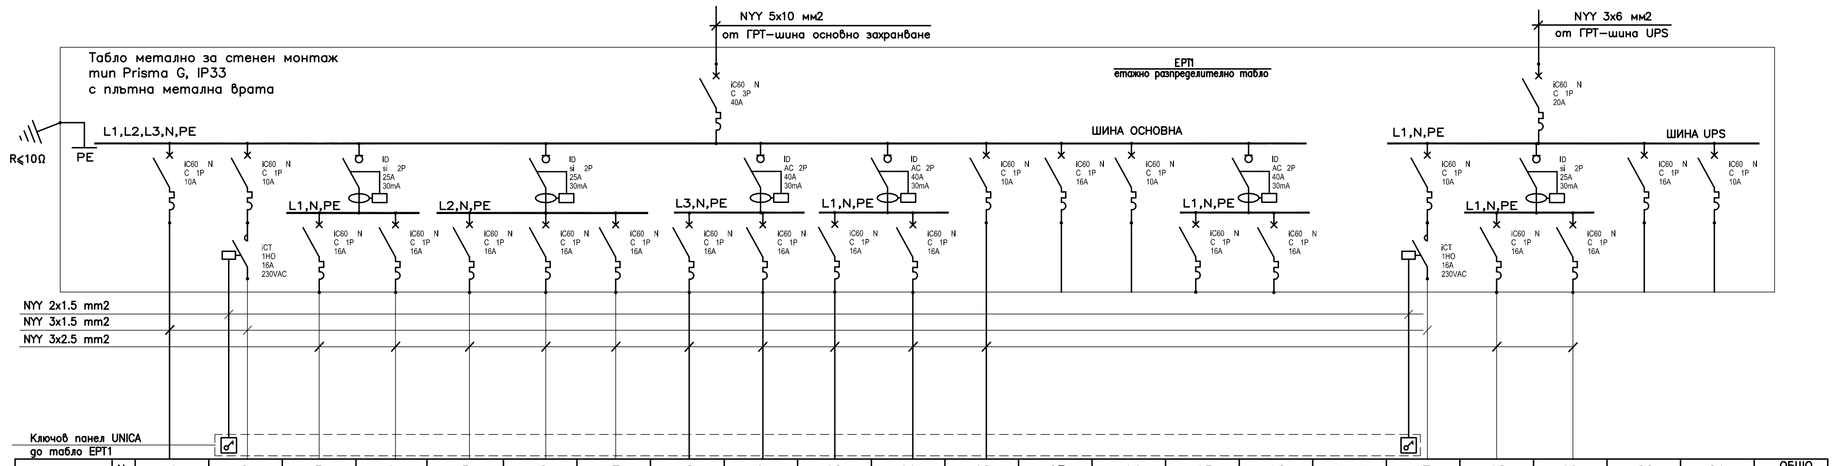

Токов кръг	No	1	2	3	4	5	6	7	8	9	10	11	12	13	14	15	16	ОБЩО	17	18	19	20	21	ОБЩО шина UPS
Лампен излаз	бр.	16	6	–	–	–	–	–	–	–	–	–	–	–	–	–	–	22	4	–	–	–	–	4
Конт. излаз	бр.	–	–	3	2	2	2	2	7	2	4	5	5	–	–	–	–	34	–	1	3	–	–	4
Инст. мощност	kW	0.896	0.156	1.35	0.9	0.9	0.9	0.9	2.75	0.75	2.0	2.0	0.5	–	–	–	–	14.002	0.104	0.45	0.75	–	–	1.304
Фаза		L2	L2	L1	L1	L2	L2	L2	L3	L3	L1	L1	L2	L3	L2	L1	L1	Kc=0.7	L1	L1	L1	L1	L1	
Консуматор		ОСВЕТЛЕНИЕ	ОСВЕТЛЕНИЕ	КОНТАКТИ компютри	КОНТАКТИ компютри	КОНТАКТИ компютри	КОНТАКТИ компютри	КОНТАКТИ компютри	КОНТАКТИ	КОНТАКТИ	КОНТАКТИ	КОНТАКТИ	КОНТАКТИ	КОНВЕКТОР ТАВАНЕН	РЕЗЕРВ	РЕЗЕРВ	РЕЗЕРВ	РЕЗЕРВ	Pp=9.80kW Ip=17.53A	АВАРИЙНО ОСВЕТЛЕНИЕ	КОНТАКТИ компютри	КОНТАКТИ факс	РЕЗЕРВ	РЕЗЕРВ	

ЗАБЕЛЕЖКА:

1. Таблото да се изпълни в съответствие с изискванията на БДС EN 60439–3.
2. Апаратурата и токоведущите части да бъдат монтирани зад защитни капаци. Достъпа до пълните и ранжибаторите на компютърните апарати се осъществява посредством отвори в защитните капаци.
3. Апаратурата е избрана по каталога на SCHNEIDER ELECTRIC.
4. Изборът на автоматичните прекъсвачи е съобразен с токовете на к.с., спазени са изискванията за селективност.
5. При замяна типа на апаратурата да се предписили симата.

	Архитектура	арх.Д.Димитрова
	Архитектура	арх.К.Кова
	Конструкции	инж.Гинева
	ОВК и Е Техн.	инж.Чанева
	В и К	инж.Симеонов

"НЕТ - КОМС"-ООД - СОФИЯ

ОБЕКТ	Преустройство на IV-тия етаж в част от сградата на ул. "Гурко" № 6 за нуждата на дирекция "Координация на програми и проекти", Управляващ орган по ОП "Транспорт"
ВИД ЧЕРТЕЖ:	Еднолинейна схема табла ЕЛТА - IV-ти етаж
ЕТАП:	ВТОРИ
РЪКОВОДИТ.	инж. Гергова
Н.КАРТА	И.Богданов

ФАЗА	Работен проект
ЧАСТ	Електро
МАЩАБ	1: -
номер ЕПЗ	ЧЕРТЕЖ № 1