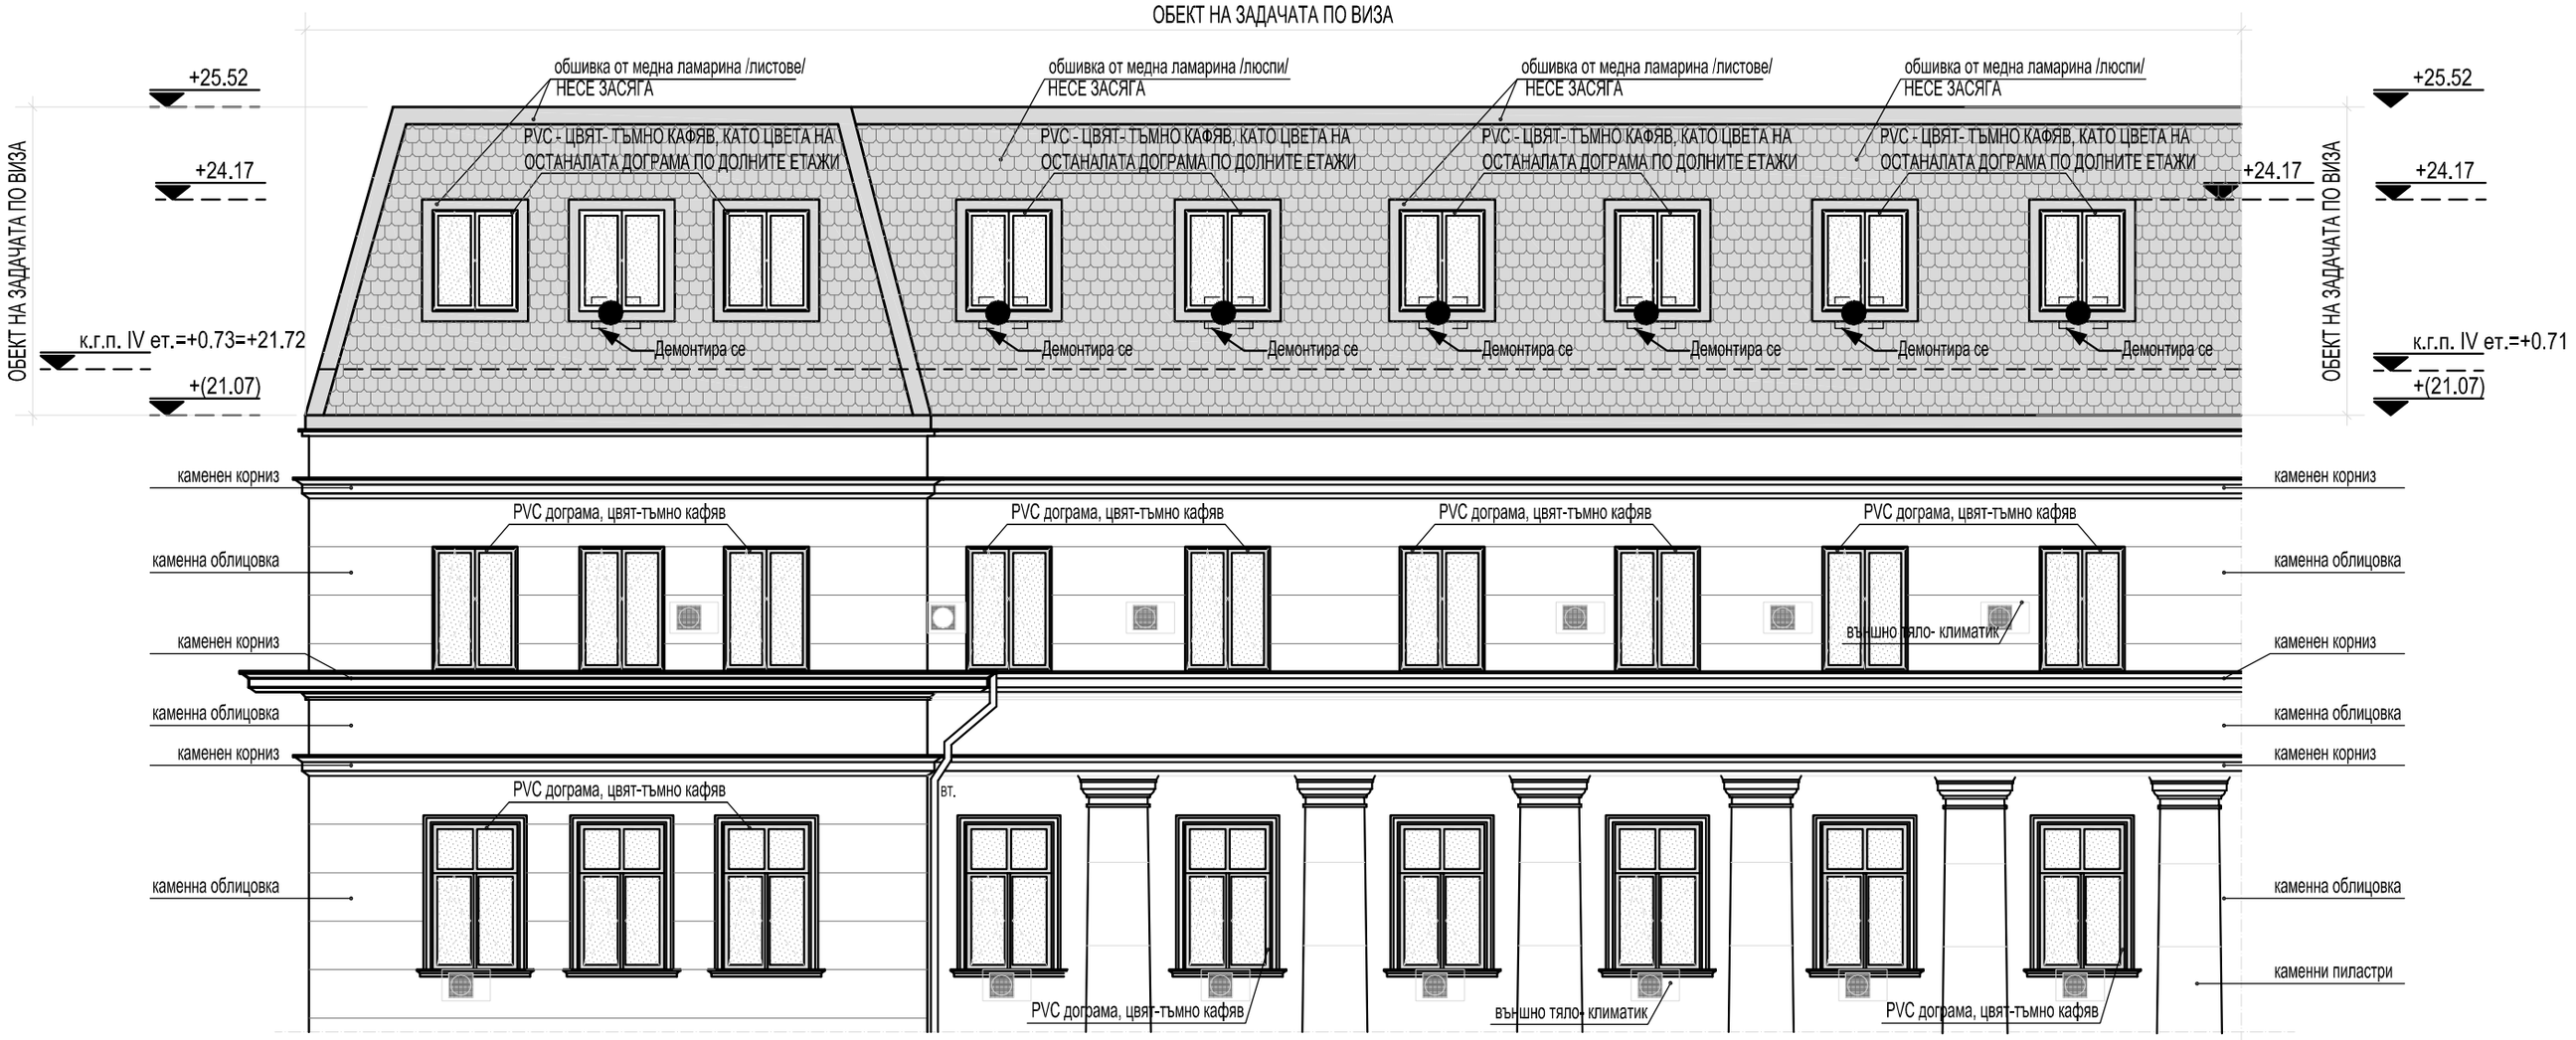

ЗАБЕЛЕЖКА:

Изисква се демонтиране на всички външни тела на климатиците от фасадите, като това е отговорност на всеки един собственик!!!

ЛЕГЕНДА ПОКРИВНО ПОКРИТИЕ:

- ОБШИВКА ОТ МЕДНА ЛАМАРИНА /ЛЮСПИ/
- ОБШИВКА ОТ МЕДНА ЛАМАРИНА /ЛИСТОВЕ/

"НЕТ - КОМС"-ООД - СОФИЯ				
ОБЕКТ	Преустройство на IV-тия етаж в част от сградата на ул. "Гурко" № 6 за нуждите на дирекция "Координация на програми и проекти", Управляващ орган по ОП "Транспорт"			
ВИД ЧЕРТЕЖ :	ФАСАДА КЪМ ул. "Дякон Игнатий"			
ЕТАП:	ВТОРИ			
ПРОЕКТАНТ	арх.Д.Димитрова		ФАЗА	Работен проект
	арх.К.Косев		ЧАСТ	Архитектурна
Р-Л.ФИРМА	И.Богданов		МАЩАБ	М 1:100
		2013г.		ЧЕРТЕЖ № 4/4

Формат 47/30