

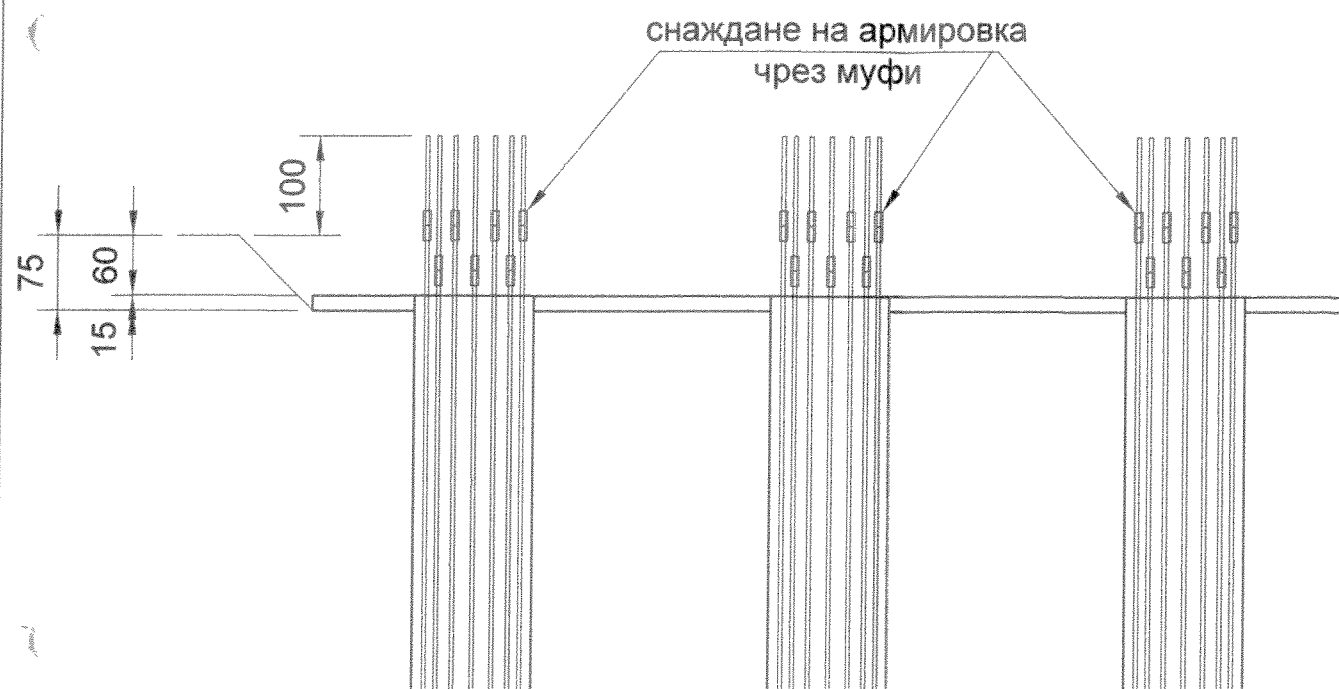
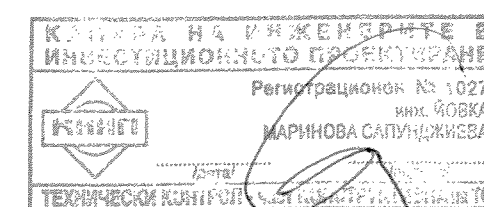


5. СНАЖДАНЕ НА АРМИРОВКАТА

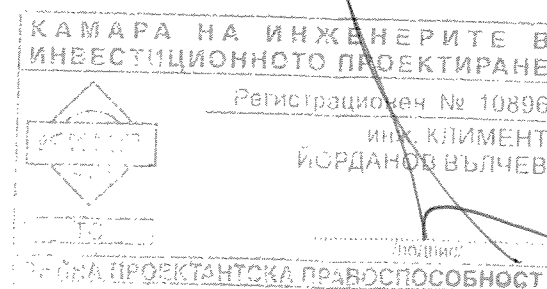

6. ПЪЛНЕЖЕН БЕТОН

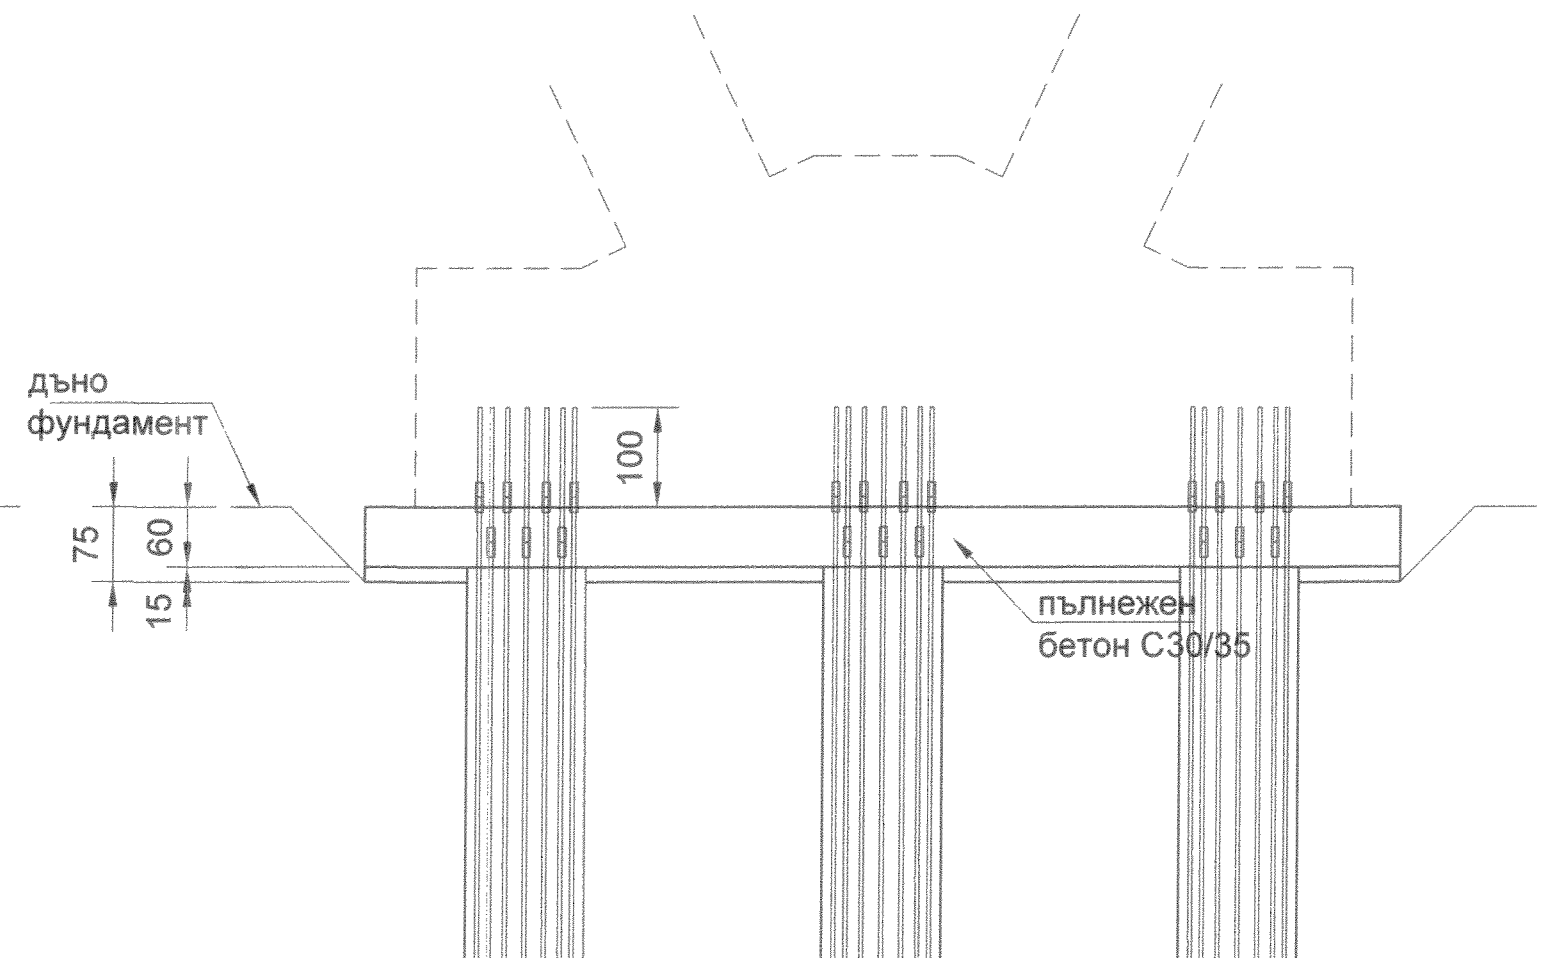

ПРОЕКТАНТ:

/ ИНЖ. КЛ. ВЪЛЧЕВ /

УПРАВИТЕЛ:

/ ИНЖ. СВ. НИКОЛОВА /

ИЗПЪЛНИТЕЛ: "ПЪТКОНСУЛТ 2000" ЕООД
ВЪЗЛОЖИТЕЛ: МИНИСТЕРСТВО НА ТРАНСПОРТА
ИНФОРМАЦИОННИТЕ ТЕХНОЛОГИИ
И СЪОБЩЕНИЯТА

ОБЕКТ: Пътна връзка между бул. "Брюксел" и нов пътнениски терминал на летище София
ЭКСПЕРТНА ОЦЕНКА – възстановителни мероприятия
ЧАСТ: Конструктивна
СЪДЪРЖАНИЕ: СЪЛБОВЕ N.o.4 и 5. СНАЖДАНЕ НА АРМИРОВКАТА. ПЪЛНЕЖЕН БЕТОН.

2015г.
ЧЕРТЕЖ No
3