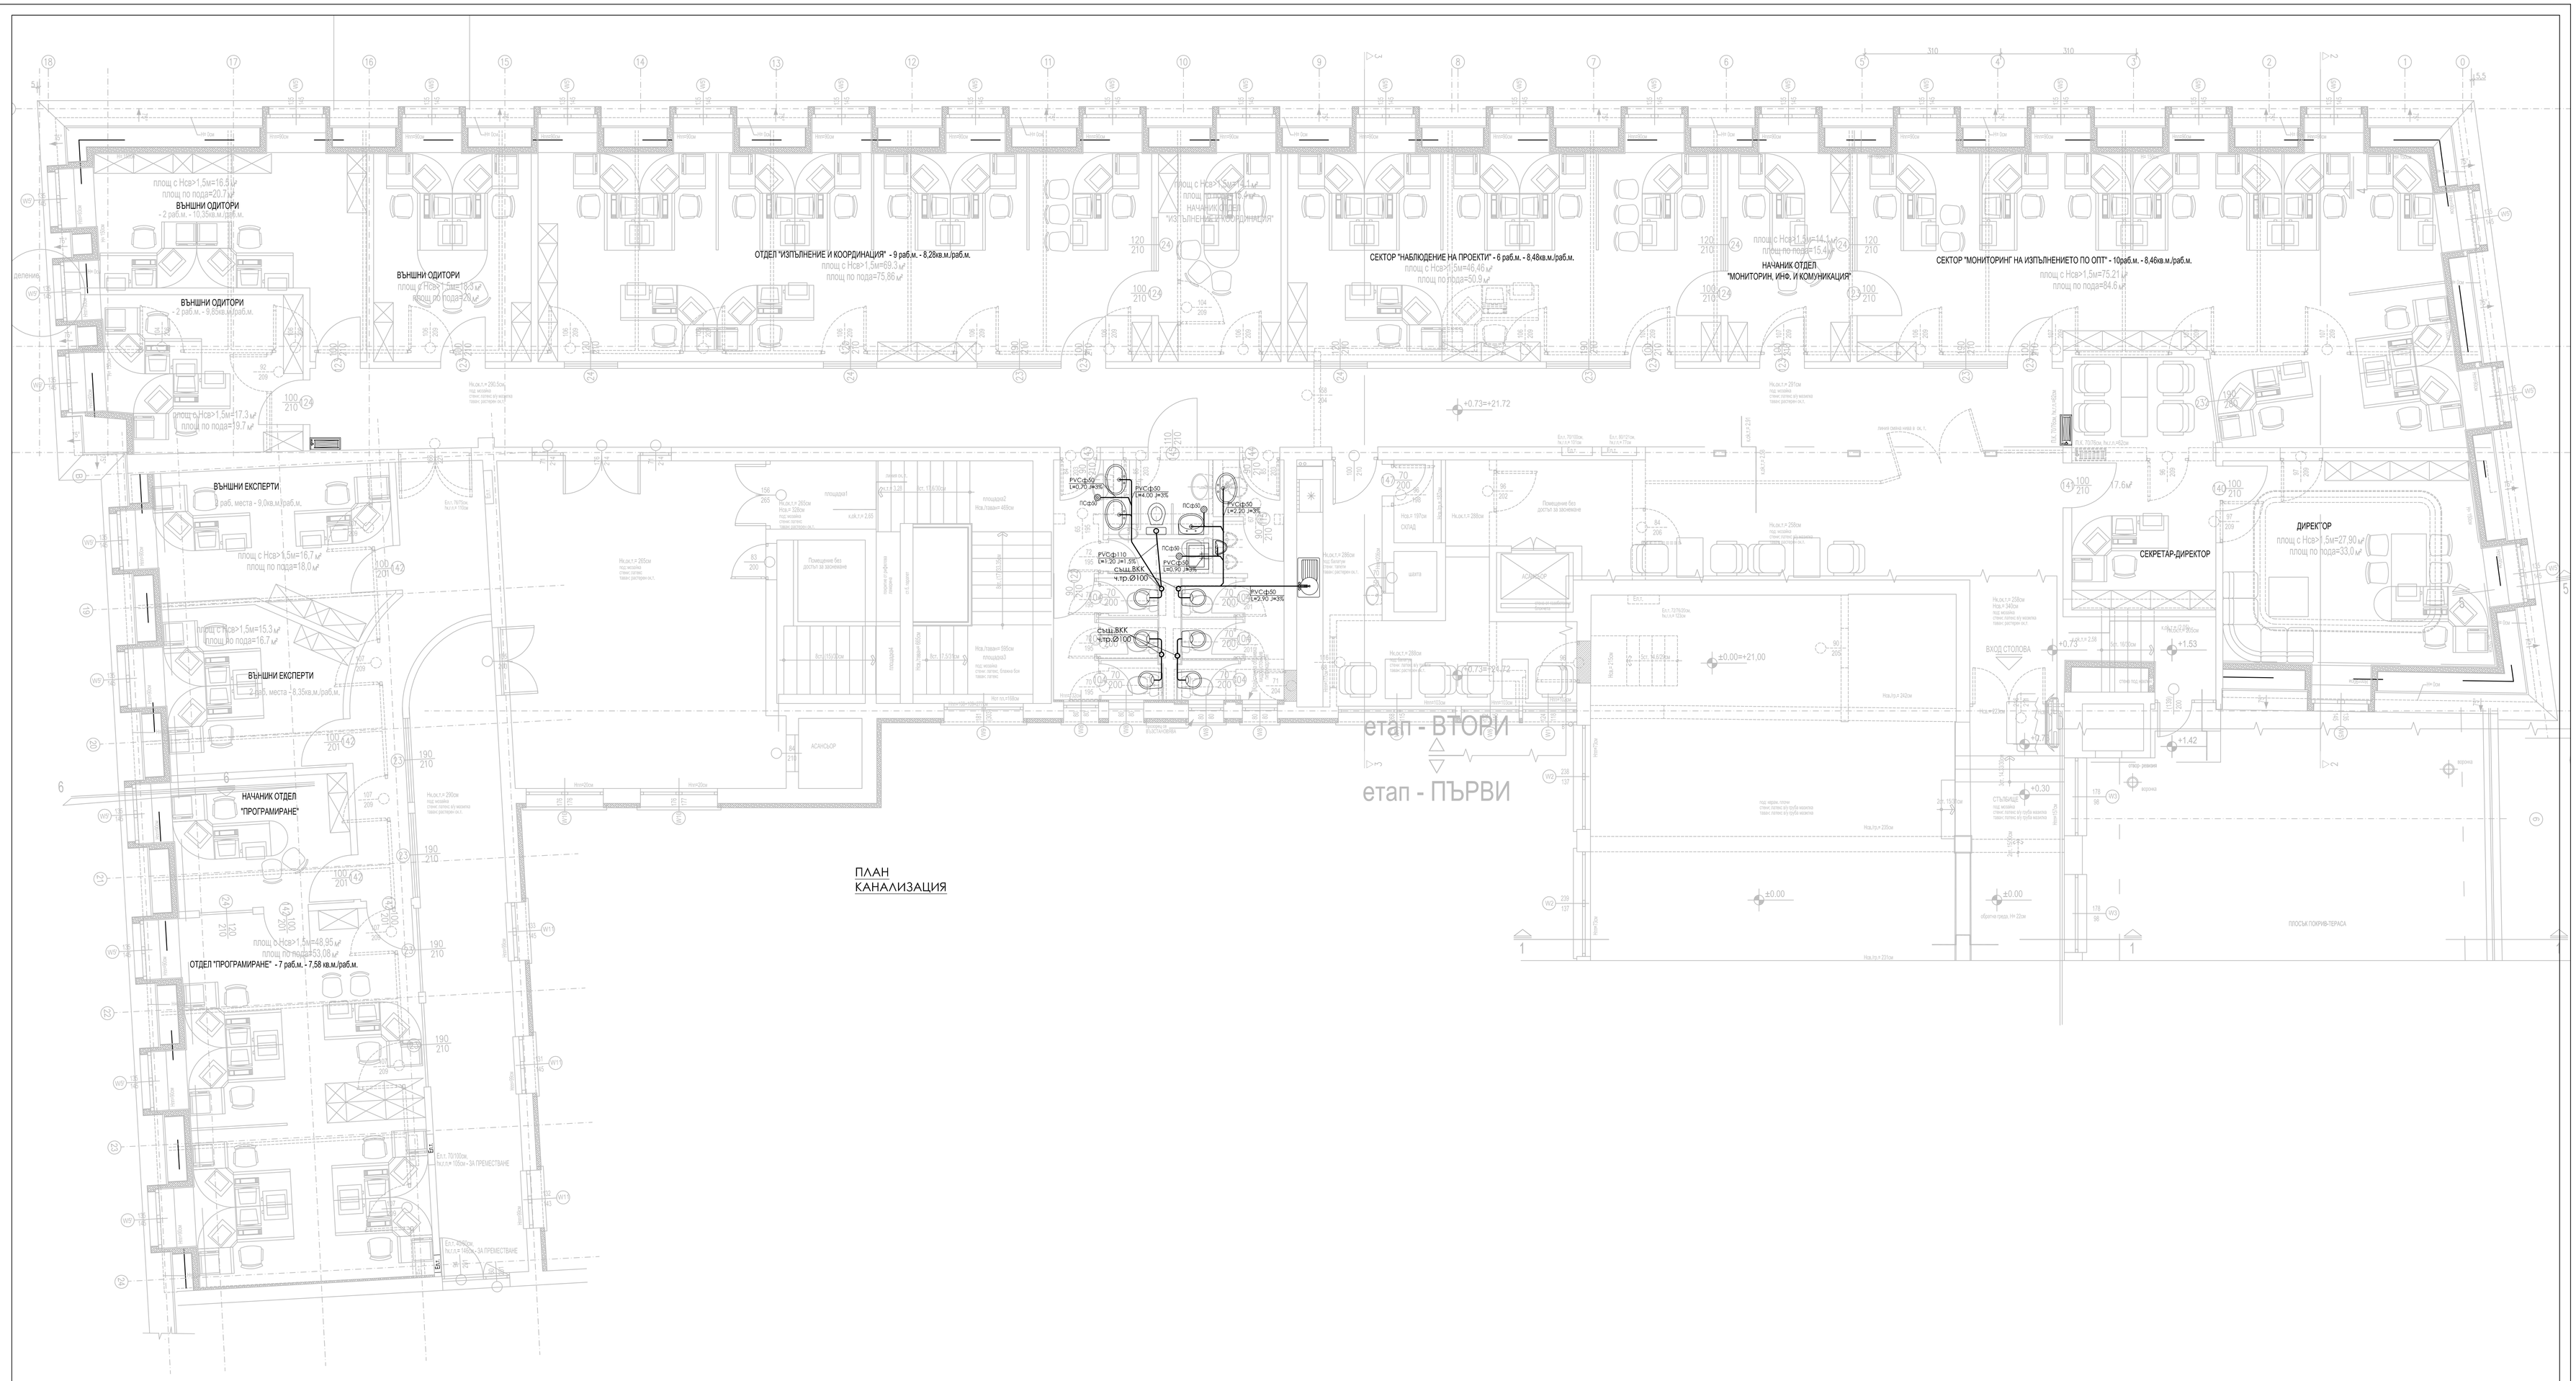

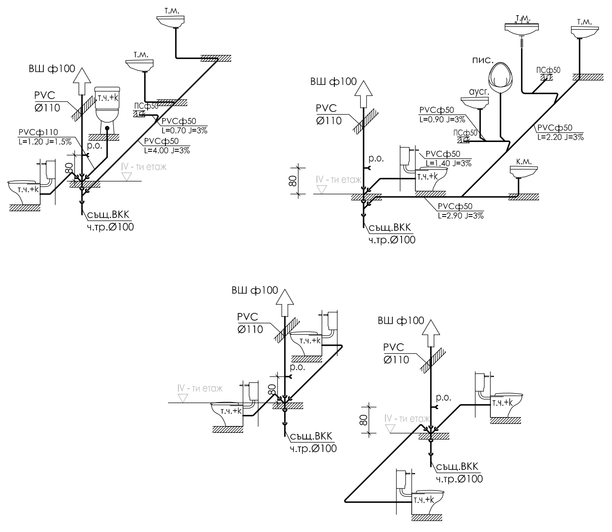

ЛЕГЕНДА :

- вкопана канализация над основи
- канализация в санитарни помещения
- окачена канализация
- подов сифон

Архитектура	арх.К.Косев		
Конструкции	инж.Ганева		
Електро	инж.Тарлова		
ОВ.К и Техн.	инж.Чамова		
В и К			

"НЕТ - КОМС"-ООД - СОФИЯ

ОБЕКТ: Преустройство на IV-ти етаж в част от сградата на ул. "Гурко" № 6 за нуждите на дирекция "Координация на програми и проекти", Управляващ орган по ОП "Транспорт"

ВИД ЧЕРТЕЖ: ПЛАН КОТА - IV-ти етаж и аксонометрия КАНАЛИЗАЦИЯ

ЕТАП: ВТОРИ

ПРОЕКТАНТ:	инж.Синадинова	ФАЗА	Работни проект
		ЧАСТ	В и К
Н.С.ВИРЕК:	И.Богданов	ЗАДАЧА	№ 1/10
		ИНЖ.ЕТО:	ЧЕРТЕЖ № 2/2