АРХ. ЗАСНЕМАНЕ-
ПЛАН ПОКРИВ
М 1/100

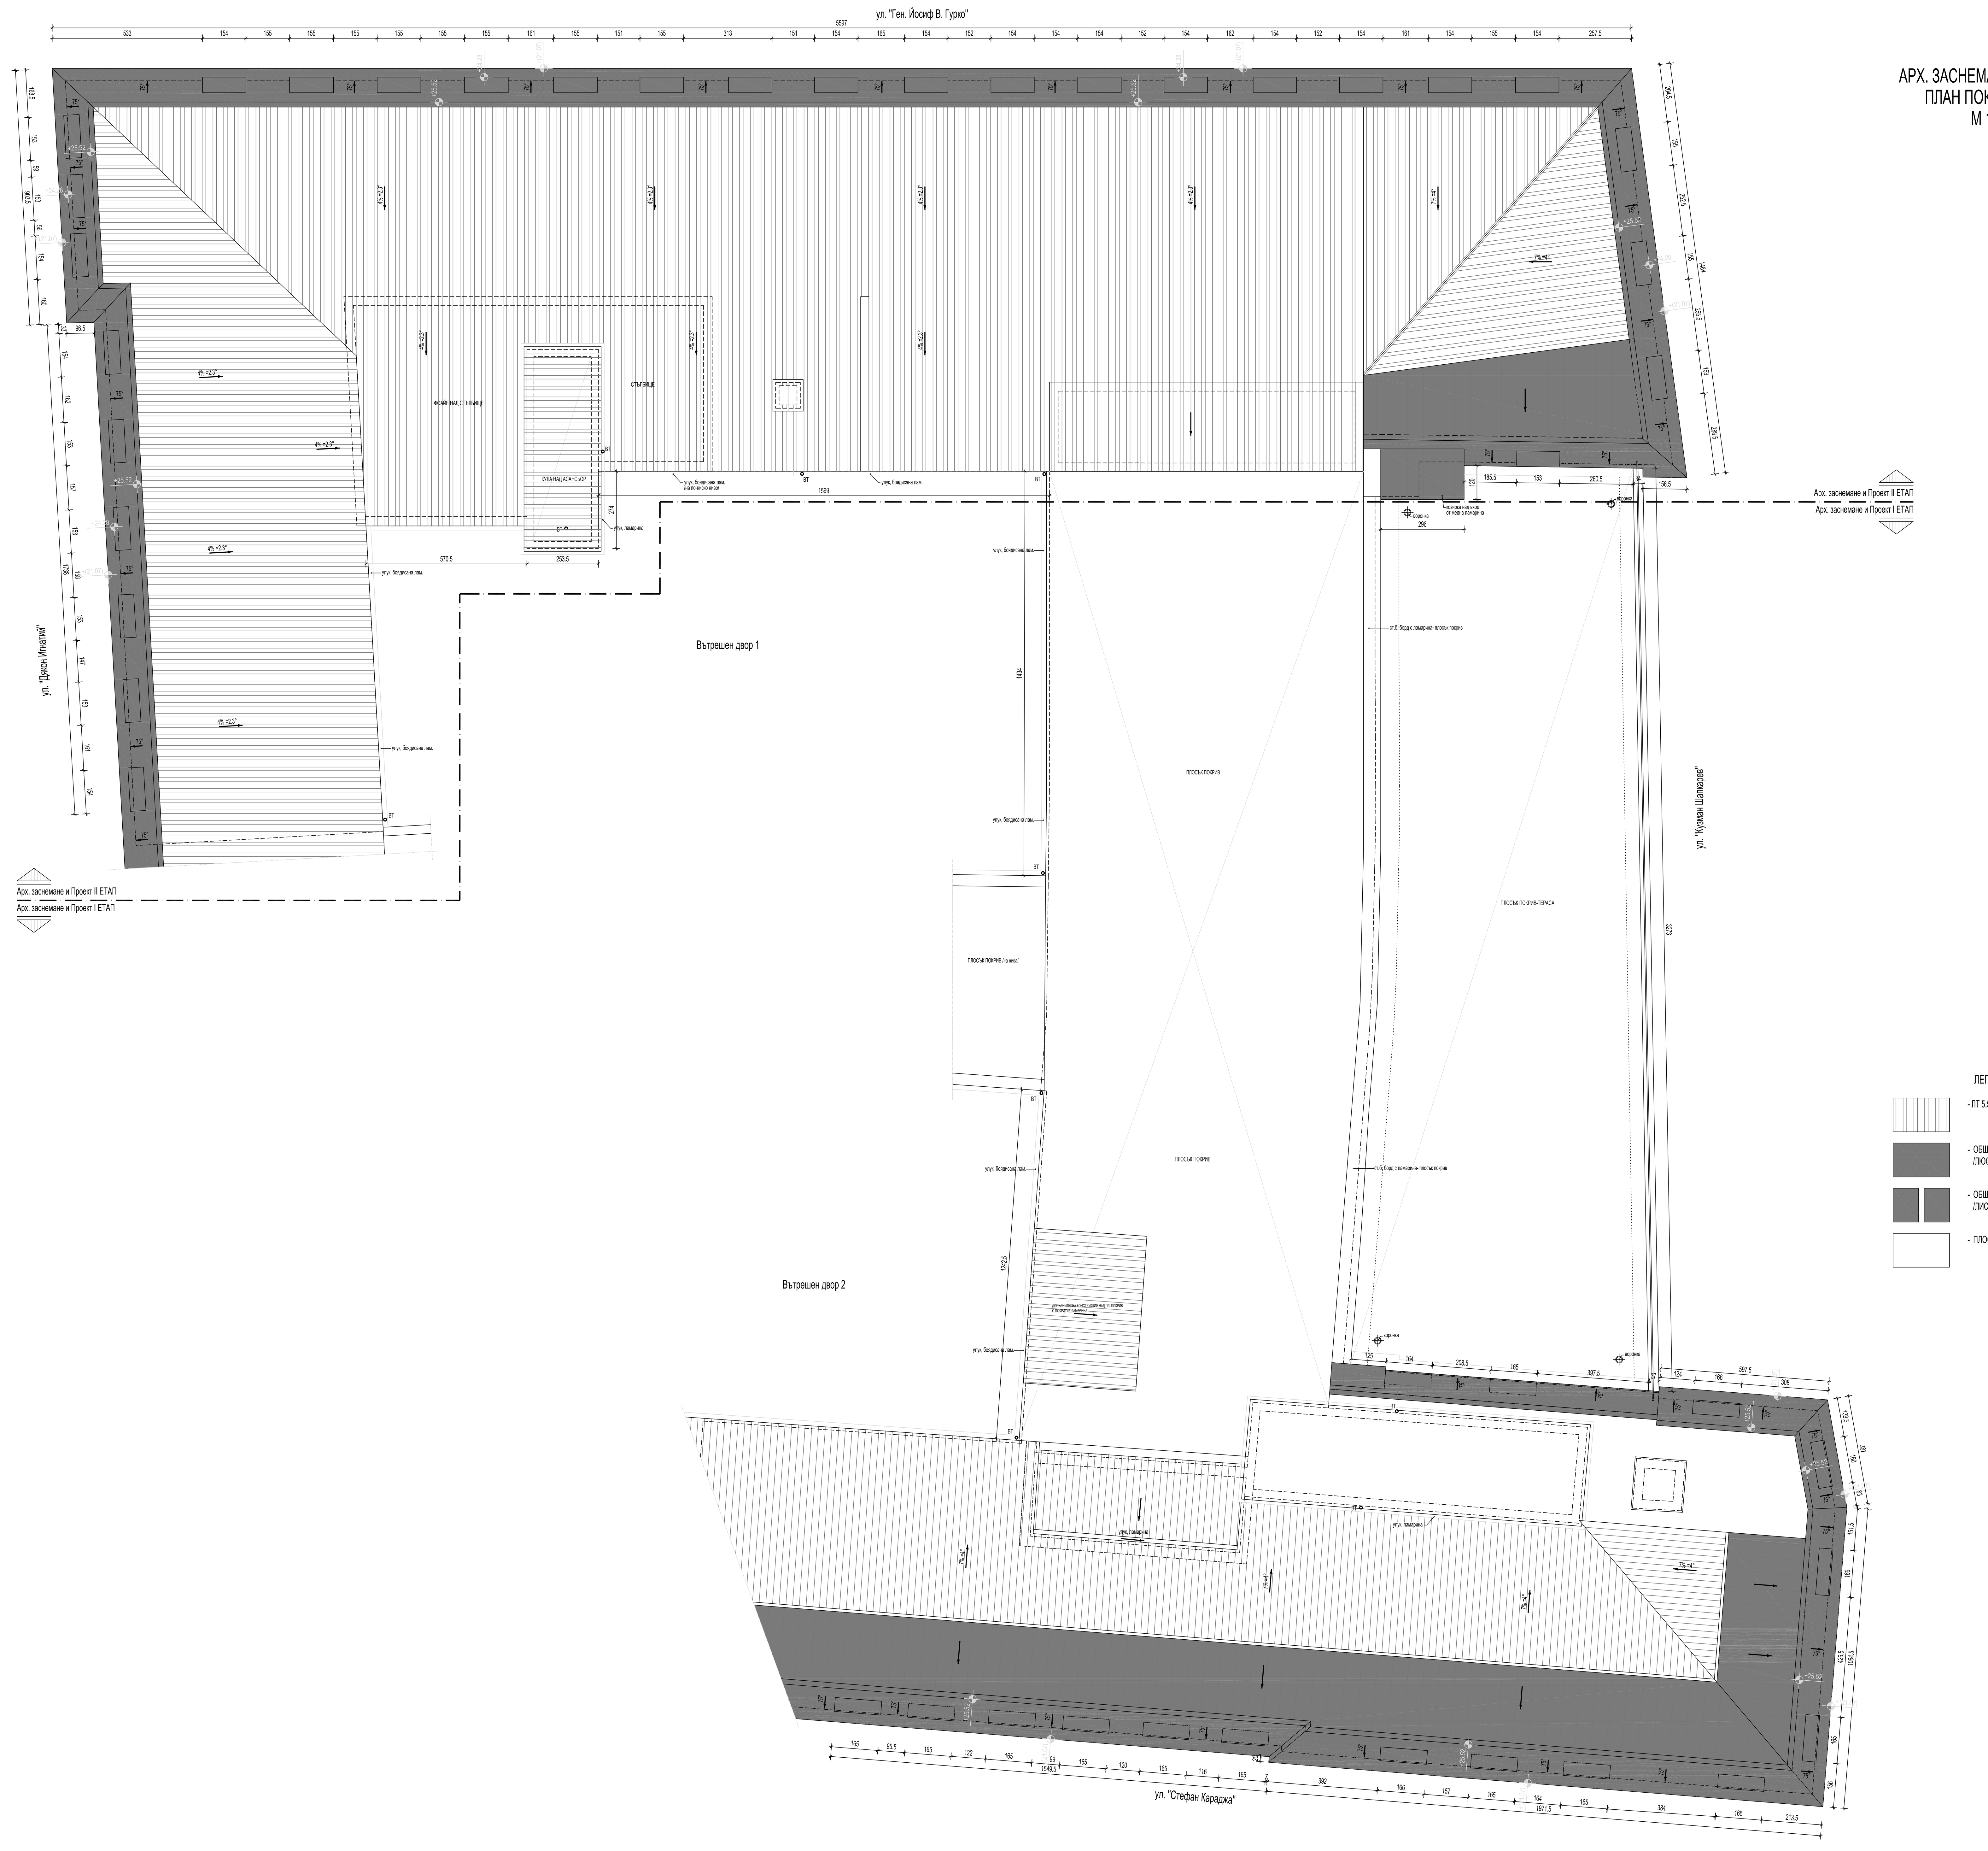

ЛЕГЕНДА ПОКРИВНО ПОКРИТИЕ:

- ЛТ 5.5- ЛАМАРИНА
- ОБШИВКА ОТ МЕДНА ЛАМАРИНА /ЛЮСПИ/
- ОБШИВКА ОТ МЕДНА ЛАМАРИНА /ЛИСТОВЕ/
- ПЛОСЪК ПОКРИВ

Съгласували		
Архитектура		
Конструкции	инж.Ганева	
Електро	инж.Тарлова	
ОВ,К и Техн.	инж.Чамова	
В и К	инж.Синадинска	

"НЕТ - КОМС"-ООД - СОФИЯ

ОБЕКТ	Преустройство на IV-тия етаж в част от сградата на ул. "Гурко" № 6 за нуждите на дирекция "Координация на програми и проекти", Управляващ орган по ОП "Транспорт"		
ВИД ЧЕРТЕЖ :	АРХ. ЗАСНЕМАНЕ- ПЛАН ПОКРИВ		
ЕТАП:	ПЪРВИ И ВТОРИ		
ПРОЕКТАНТ	арх.Д.Димитрова	ФАЗА	Работен проект
	арх.К.Косев	ЧАСТ	Арх. заснемане
Р-Л.ФИРМА	И.Богданов	МАЩАБ	М 1:100
	ноември 2012г.	ЧЕРТЕЖ № 5/5	

формат 83/69