
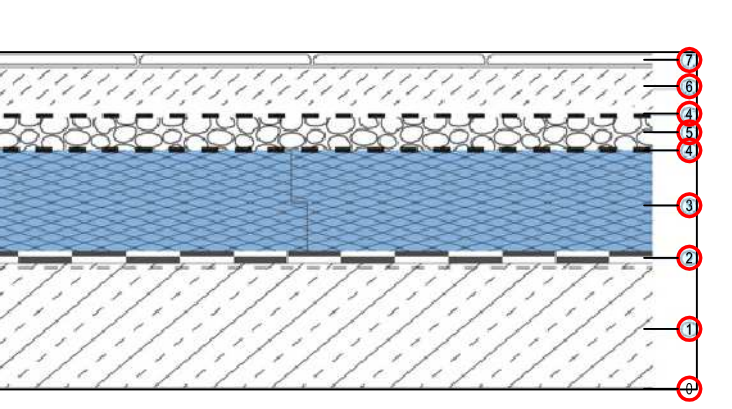


етап - ВТОРИ
етап - ПЪРВИ

етап - ВТОРИ
етап - ПЪРВИ

ВЪТРЕШЕН ДВОР

ВЪТРЕШЕН ДВОР

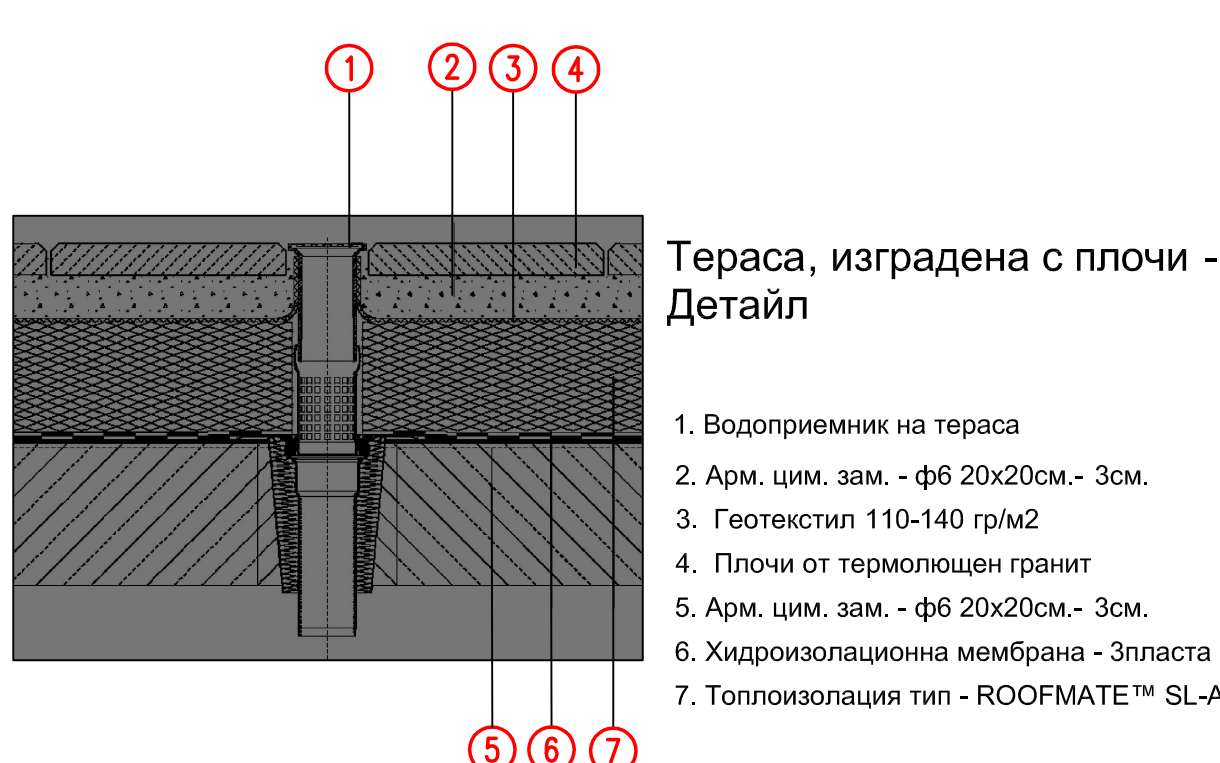


Тераса, изградена с плочи - Детайл

0. Пълнеж за наклон от топлоизолация XPS от 0 до 20см
1. Арм. замазка - мрежа ф8 20х20см - 3см
2. Битумена хидроизолация - 3 плагата - 1см
3. Топлоизолация тип - ROOFMATE SL-A, 10см
4. Гелостик 110-140 гр/м2
5. Битум паста - 5см - около короните - дребниава см
6. Арм. цим. зам - ф8 20х20см - 3см
7. Плочи от термолещен гранит - 3пл

Указания за изпълнение:


1. Премахват се всички съществуващи пластове
2. Извършва се съществуващата замазка
3. Топлоизолацията за наклон се запълва на счл. плоча, като се ради на карета 200х200см, а между каретата се запълва за плочата габрибитон блокче 10х25х50см. Блокчето също се корова по наклону.
4. Полага се Гелостик 110-140 гр/м2
5. Изпълняват се пластове като в посочените слоеве. Запълването на изолацията до се извършва силно тесноплътна на произвождател с гелимо указано от него.

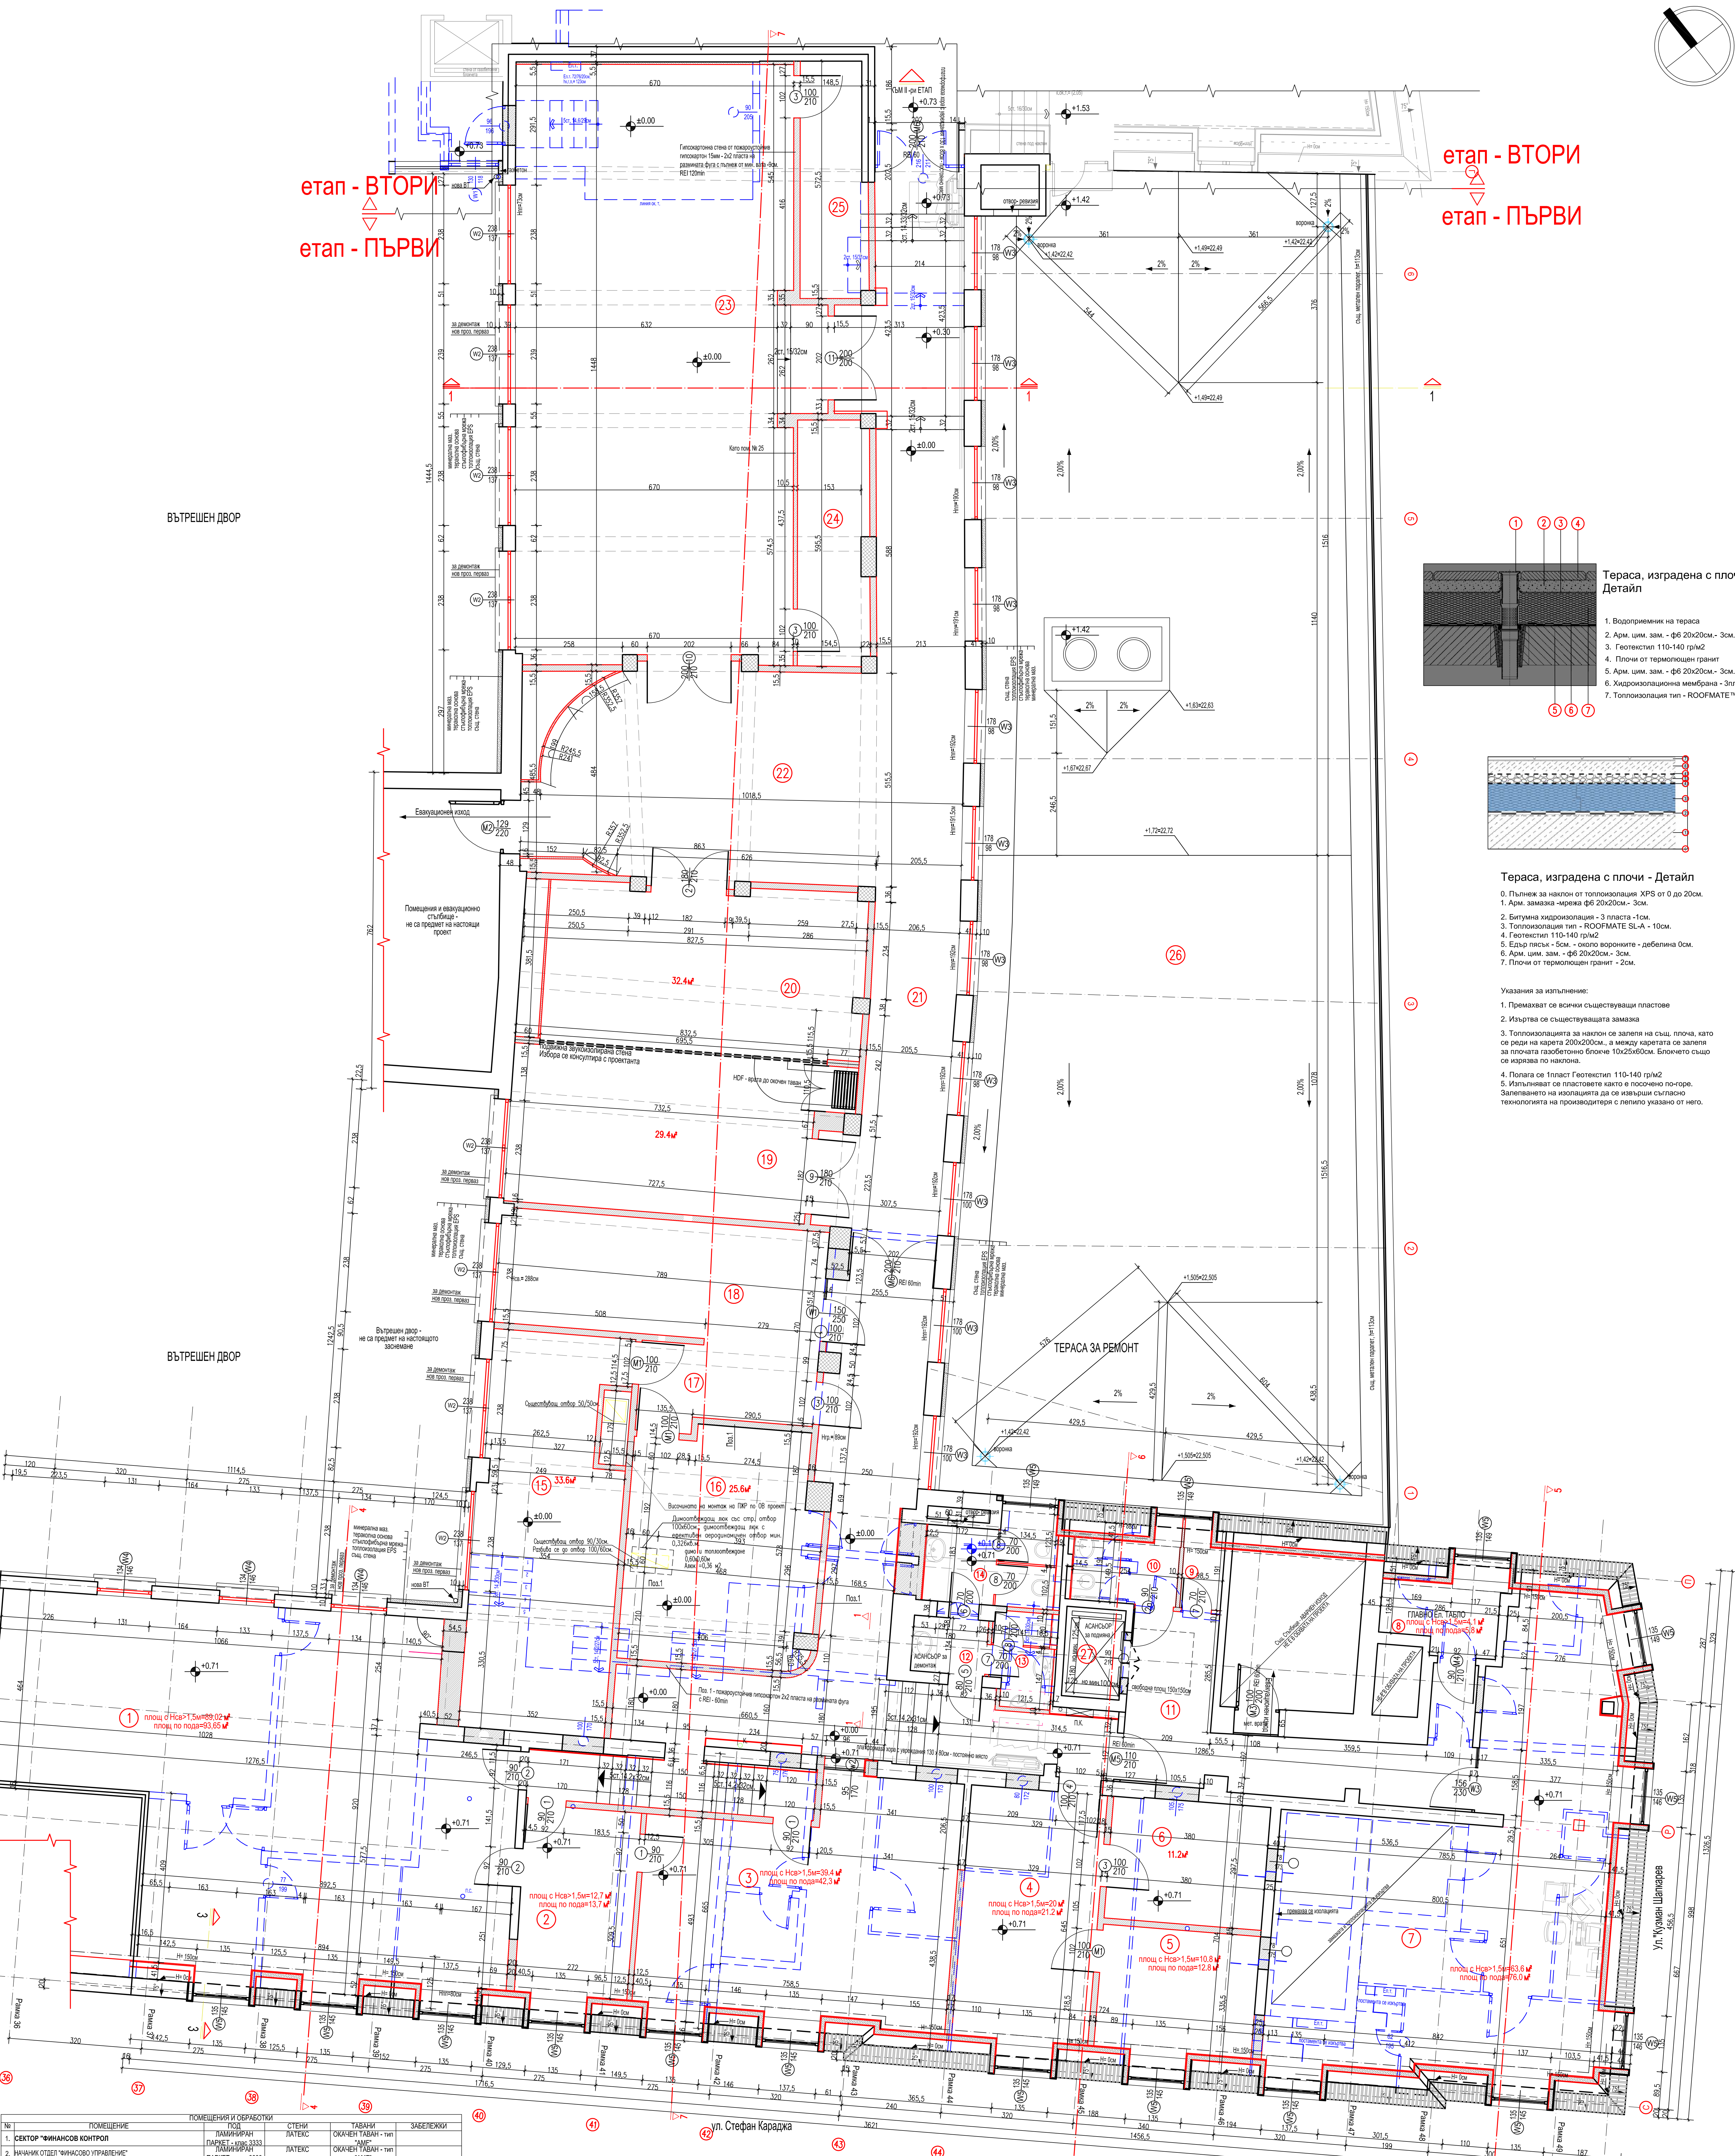

№	ПОМЕЩЕНИЕ	ПОД	СТЕНИ	ПЛАФИ	ПОМЕЩЕНИЯ И ОБРАБОТКИ	ЗАБЕЛЕЖКИ
1.	СЕКТОР "ФИНАНСОВ КОНТРОЛ"	ПАРКЕТ - клас 3333	ПАТЕКС	ОКЛЕН ТАВАН - тип	ПАТЕКС	
2.	НАЧНИК ОТДЕЛ "ФИНАНСОВО УПРАВЛЕНИЕ"	ПАРКЕТ - клас 3333	ПАТЕКС	ОКЛЕН ТАВАН - тип	ПАТЕКС	
3.	СЕКТОР "СЧЕТОВОДНО ОПИТОНЕ"	ПАРКЕТ - клас 3333	ПАТЕКС	ОКЛЕН ТАВАН - тип	ПАТЕКС	
4.	ПОМ. ЗА КОПИРНА ТЕХНИКА	ПАРКЕТ - клас 3333	ПАТЕКС	ОКЛЕН ТАВАН - тип	ПАТЕКС	
5.	СТЪРЪЖНО	ПАРКЕТ - клас 3333	ПАТЕКС	ОКЛЕН ТАВАН - тип	ПАТЕКС	
6.	ПОМ. ЗА КОНСУМАТИВИ	ПАРКЕТ - клас 3333	ПАТЕКС	ОКЛЕН ТАВАН - тип	ПАТЕКС	
7.	ОТДЕЛ "ПРЕДВАРИТЕЛЕН КОНТРОЛ"	ПАРКЕТ - клас 3333	ПАТЕКС	ОКЛЕН ТАВАН - тип	ПАТЕКС	
8.	ГЛАВНО ЕЛ. ТАБЛО	ПАРКЕТ - клас 3333	ПАТЕКС	ОКЛЕН ТАВАН - тип	ПАТЕКС	
9.	ПОМ. ЗА ЧАСТОВИ ИНВЕНТАР	ПАРКЕТ - клас 3333	ПАТЕКС	ОКЛЕН ТАВАН - тип	ПАТЕКС	
10.	ИС ЗА ПУ	ПАРКЕТ - клас 3333	ПАТЕКС	ОКЛЕН ТАВАН - тип	ПАТЕКС	
11.	КОРИДОР	ПАРКЕТ - клас 3333	ПАТЕКС	ОКЛЕН ТАВАН - тип	ПАТЕКС	
12.	ПРЕДВЕРИЕ	ПАРКЕТ - клас 3333	ПАТЕКС	ОКЛЕН ТАВАН - тип	ПАТЕКС	
13.	ИС	ПАРКЕТ - клас 3333	ПАТЕКС	ОКЛЕН ТАВАН - тип	ПАТЕКС	
14.	ИС	ПАРКЕТ - клас 3333	ПАТЕКС	ОКЛЕН ТАВАН - тип	ПАТЕКС	
15.	БИБЛИОТЕКА ЗА ПРЕКОИДЧЕН ПЕЧАТ	ПАРКЕТ - клас 3333	ПАТЕКС	ОКЛЕН ТАВАН - тип	ПАТЕКС	
16.	ОПЕРАТИВЕН АРХИВ	ПАРКЕТ - клас 3333	ПАТЕКС	ОКЛЕН ТАВАН - тип	ПАТЕКС	
17.	РАБ. МЕСТА ЗА БИБЛИОТЕКАР	ПАРКЕТ - клас 3333	ПАТЕКС	ОКЛЕН ТАВАН - тип	ПАТЕКС	
18.	ЧИТАЛНЯ	ПАРКЕТ - клас 3333	ПАТЕКС	ОКЛЕН ТАВАН - тип	ПАТЕКС	
19.	МНОГООФУНКЦИОНАЛНА ЗАЛА	ПАРКЕТ - клас 3333	ПАТЕКС	ОКЛЕН ТАВАН - тип	ПАТЕКС	
20.	МНОГООФУНКЦИОНАЛНА ЗАЛА	ПАРКЕТ - клас 3333	ПАТЕКС	ОКЛЕН ТАВАН - тип	ПАТЕКС	
21.	КОРИДОР	ПАРКЕТ - клас 3333	ПАТЕКС	ОКЛЕН ТАВАН - тип	ПАТЕКС	
22.	ПРЕДВЕРИЕ - ФОАЕ	ПАРКЕТ - клас 3333	ПАТЕКС	ОКЛЕН ТАВАН - тип	ПАТЕКС	
23.	ЗАЛА	ПАРКЕТ - клас 3333	ПАТЕКС	ОКЛЕН ТАВАН - тип	ПАТЕКС	
24.	СКЛАД ЗАЛА	ПАРКЕТ - клас 3333	ПАТЕКС	ОКЛЕН ТАВАН - тип	ПАТЕКС	
25.	СКЛАД ЗАЛА	ПАРКЕТ - клас 3333	ПАТЕКС	ОКЛЕН ТАВАН - тип	ПАТЕКС	
26.	ПЛОЩЬ ПОКРИВ-ТЕРАСА	ПАРКЕТ - клас 3333	ПАТЕКС	ОКЛЕН ТАВАН - тип	ПАТЕКС	
27.	АСАНСЬОР за подизма	ПАРКЕТ - клас 3333	ПАТЕКС	ОКЛЕН ТАВАН - тип	ПАТЕКС	

ЗАБЕЛЕЖКИ:

1. Всички хоризонтални линии са в сантиметри.
2. Всички вертикални линии са в метри.
3. Водите се мерят от готов под.
4. Напома на пода в санитарните помещения е 0,5% към сифона.
5. Вътрешната доризация се поръчва след извършване на отворите (формирани отвори в шедерните стени и проверка за размера с мерача от място).
6. Тези доризации се правят на външната доризация да не се допускат надрезвания на външната медна обвивка !!!
7. Топлоизолацията се монтира по технологията на произвождателя по мн. с 6 дроба на м. и.
8. Шедерните стени и краищата обвивки се монтира по данни на произвождателя с разстояние между носещите вертикални масивни боси.
9. Шедерните стени се изпълняват като следва:
- 9.1. Шедерните стени между обвивки - обвивки от гипсокартон и пълнеж от минерална вата.
- 9.2. Шедерните стени на санитарните помещения - хидроустойчив гипсокартон и пълнеж от минерална вата.
- 9.3. Краищата обвивки по външни стени - 2см. хидроустойчив гипсокартон на размяната фуга и пълнеж от минерална вата.
- 9.4. Обвивка на метални колонки и коридор - 2см. хидроустойчив гипсокартон на размяната фуга.
10. Препаратите на покривите се поръчват от системата за таваните - РВС, като просвета от пода до долния ръб стена е 10 до 15см. Всички стобби да са от керамична стенова.
11. Основната замазка се изпълняват с плочи с падане борд.
12. Всички машини обвивки се изпълняват в първоначалния си вид.
13. Не се допуска доризация на метална ламарина със стоманени, лудинковани, алуминиеви или др. метални части или ламарини!!!!!!!

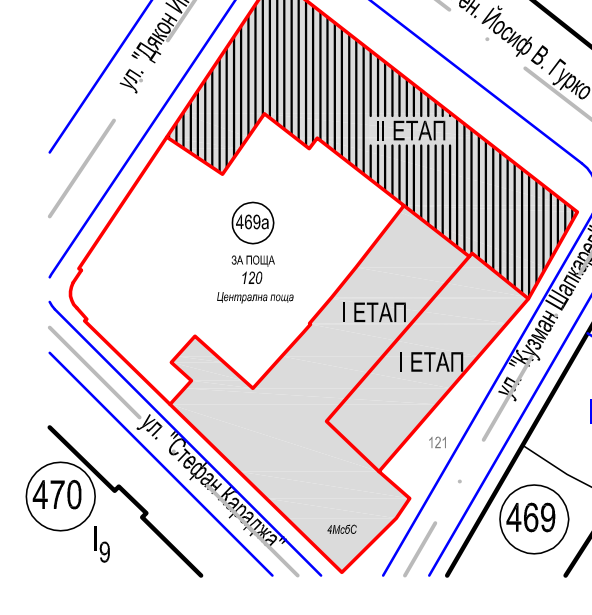

ЗАСТРОЕНА ПЛОЩ - I-и ЕТАП - 1194,20 кв.м

ИЗПЪЛНЕНИЕ: 1. Проектант, 2. Изпълнител, 3. Проверка, 4. Удостоверение, 5. Подпис, 6. Печат, 7. Дата, 8. Местоположение, 9. Масштаб, 10. Страница, 11. Общ брой страници, 12. Автор, 13. Изпълнител, 14. Проверка, 15. Удостоверение, 16. Подпис, 17. Печат, 18. Дата, 19. Местоположение, 20. Масштаб, 21. Страница, 22. Общ брой страници, 23. Автор, 24. Изпълнител, 25. Проверка, 26. Удостоверение, 27. Подпис, 28. Печат, 29. Дата, 30. Местоположение, 31. Масштаб, 32. Страница, 33. Общ брой страници, 34. Автор, 35. Изпълнител, 36. Проверка, 37. Удостоверение, 38. Подпис, 39. Печат, 40. Дата, 41. Местоположение, 42. Масштаб, 43. Страница, 44. Общ брой страници, 45. Автор, 46. Изпълнител, 47. Проверка, 48. Удостоверение, 49. Подпис, 50. Печат, 51. Дата, 52. Местоположение, 53. Масштаб, 54. Страница, 55. Общ брой страници, 56. Автор, 57. Изпълнител, 58. Проверка, 59. Удостоверение, 60. Подпис, 61. Печат, 62. Дата, 63. Местоположение, 64. Масштаб, 65. Страница, 66. Общ брой страници, 67. Автор, 68. Изпълнител, 69. Проверка, 70. Удостоверение, 71. Подпис, 72. Печат, 73. Дата, 74. Местоположение, 75. Масштаб, 76. Страница, 77. Общ брой страници, 78. Автор, 79. Изпълнител, 80. Проверка, 81. Удостоверение, 82. Подпис, 83. Печат, 84. Дата, 85. Местоположение, 86. Масштаб, 87. Страница, 88. Общ брой страници, 89. Автор, 90. Изпълнител, 91. Проверка, 92. Удостоверение, 93. Подпис, 94. Печат, 95. Дата, 96. Местоположение, 97. Масштаб, 98. Страница, 99. Общ брой страници, 100. Автор, 101. Изпълнител, 102. Проверка, 103. Удостоверение, 104. Подпис, 105. Печат, 106. Дата, 107. Местоположение, 108. Масштаб, 109. Страница, 110. Общ брой страници, 111. Автор, 112. Изпълнител, 113. Проверка, 114. Удостоверение, 115. Подпис, 116. Печат, 117. Дата, 118. Местоположение, 119. Масштаб, 120. Страница, 121. Общ брой страници, 122. Автор, 123. Изпълнител, 124. Проверка, 125. Удостоверение, 126. Подпис, 127. Печат, 128. Дата, 129. Местоположение, 130. Масштаб, 131. Страница, 132. Общ брой страници, 133. Автор, 134. Изпълнител, 135. Проверка, 136. Удостоверение, 137. Подпис, 138. Печат, 139. Дата, 140. Местоположение, 141. Масштаб, 142. Страница, 143. Общ брой страници, 144. Автор, 145. Изпълнител, 146. Проверка, 147. Удостоверение, 148. Подпис, 149. Печат, 150. Дата, 151. Местоположение, 152. Масштаб, 153. Страница, 154. Общ брой страници, 155. Автор, 156. Изпълнител, 157. Проверка, 158. Удостоверение, 159. Подпис, 160. Печат, 161. Дата, 162. Местоположение, 163. Масштаб, 164. Страница, 165. Общ брой страници, 166. Автор, 167. Изпълнител, 168. Проверка, 169. Удостоверение, 170. Подпис, 171. Печат, 172. Дата, 173. Местоположение, 174. Масштаб, 175. Страница, 176. Общ брой страници, 177. Автор, 178. Изпълнител, 179. Проверка, 180. Удостоверение, 181. Подпис, 182. Печат, 183. Дата, 184. Местоположение, 185. Масштаб, 186. Страница, 187. Общ брой страници, 188. Автор, 189. Изпълнител, 190. Проверка, 191. Удостоверение, 192. Подпис, 193. Печат, 194. Дата, 195. Местоположение, 196. Масштаб, 197. Страница, 198. Общ брой страници, 199. Автор, 200. Изпълнител, 201. Проверка, 202. Удостоверение, 203. Подпис, 204. Печат, 205. Дата, 206. Местоположение, 207. Масштаб, 208. Страница, 209. Общ брой страници, 210. Автор, 211. Изпълнител, 212. Проверка, 213. Удостоверение, 214. Подпис, 215. Печат, 216. Дата, 217. Местоположение, 218. Масштаб, 219. Страница, 220. Общ брой страници, 221. Автор, 222. Изпълнител, 223. Проверка, 224. Удостоверение, 225. Подпис, 226. Печат, 227. Дата, 228. Местоположение, 229. Масштаб, 230. Страница, 231. Общ брой страници, 232. Автор, 233. Изпълнител, 234. Проверка, 235. Удостоверение, 236. Подпис, 237. Печат, 238. Дата, 239. Местоположение, 240. Масштаб, 241. Страница, 242. Общ брой страници, 243. Автор, 244. Изпълнител, 245. Проверка, 246. Удостоверение, 247. Подпис, 248. Печат, 249. Дата, 250. Местоположение, 251. Масштаб, 252. Страница, 253. Общ брой страници, 254. Автор, 255. Изпълнител, 256. Проверка, 257. Удостоверение, 258. Подпис, 259. Печат, 260. Дата, 261. Местоположение, 262. Масштаб, 263. Страница, 264. Общ брой страници, 265. Автор, 266. Изпълнител, 267. Проверка, 268. Удостоверение, 269. Подпис, 270. Печат, 271. Дата, 272. Местоположение, 273. Масштаб, 274. Страница, 275. Общ брой страници, 276. Автор, 277. Изпълнител, 278. Проверка, 279. Удостоверение, 280. Подпис, 281. Печат, 282. Дата, 283. Местоположение, 284. Масштаб, 285. Страница, 286. Общ брой страници, 287. Автор, 288. Изпълнител, 289. Проверка, 290. Удостоверение, 291. Подпис, 292. Печат, 293. Дата, 294. Местоположение, 295. Масштаб, 296. Страница, 297. Общ брой страници, 298. Автор, 299. Изпълнител, 300. Проверка, 301. Удостоверение, 302. Подпис, 303. Печат, 304. Дата, 305. Местоположение, 306. Масштаб, 307. Страница, 308. Общ брой страници, 309. Автор, 310. Изпълнител, 311. Проверка, 312. Удостоверение, 313. Подпис, 314. Печат, 315. Дата, 316. Местоположение, 317. Масштаб, 318. Страница, 319. Общ брой страници, 320. Автор, 321. Изпълнител, 322. Проверка, 323. Удостоверение, 324. Подпис, 325. Печат, 326. Дата, 327. Местоположение, 328. Масштаб, 329. Страница, 330. Общ брой страници, 331. Автор, 332. Изпълнител, 333. Проверка, 334. Удостоверение, 335. Подпис, 336. Печат, 337. Дата, 338. Местоположение, 339. Масштаб, 340. Страница, 341. Общ брой страници, 342. Автор, 343. Изпълнител, 344. Проверка, 345. Удостоверение, 346. Подпис, 347. Печат, 348. Дата, 349. Местоположение, 350. Масштаб, 351. Страница, 352. Общ брой страници, 353. Автор, 354. Изпълнител, 355. Проверка, 356. Удостоверение, 357. Подпис, 358. Печат, 359. Дата, 360. Местоположение, 361. Масштаб, 362. Страница, 363. Общ брой страници, 364. Автор, 365. Изпълнител, 366. Проверка, 367. Удостоверение, 368. Подпис, 369. Печат, 370. Дата, 371. Местоположение, 372. Масштаб, 373. Страница, 374. Общ брой страници, 375. Автор, 376. Изпълнител, 377. Проверка, 378. Удостоверение, 379. Подпис, 380. Печат, 381. Дата, 382. Местоположение, 383. Масштаб, 384. Страница, 385. Общ брой страници, 386. Автор, 387. Изпълнител, 388. Проверка, 389. Удостоверение, 390. Подпис, 391. Печат, 392. Дата, 393. Местоположение, 394. Масштаб, 395. Страница, 396. Общ брой страници, 397. Автор, 398. Изпълнител, 399. Проверка, 400. Удостоверение, 401. Подпис, 402. Печат, 403. Дата, 404. Местоположение, 405. Масштаб, 406. Страница, 407. Общ брой страници, 408. Автор, 409. Изпълнител, 410. Проверка, 411. Удостоверение, 412. Подпис, 413. Печат, 414. Дата, 415. Местоположение, 416. Масштаб, 417. Страница, 418. Общ брой страници, 419. Автор, 420. Изпълнител, 421. Проверка, 422. Удостоверение, 423. Подпис, 424. Печат, 425. Дата, 426. Местоположение, 427. Масштаб, 428. Страница, 429. Общ брой страници, 430. Автор, 431. Изпълнител, 432. Проверка, 433. Удостоверение, 434. Подпис, 435. Печат, 436. Дата, 437. Местоположение, 438. Масштаб, 439. Страница, 440. Общ брой страници, 441. Автор, 442. Изпълнител, 443. Проверка, 444. Удостоверение, 445. Подпис, 446. Печат, 447. Дата, 448. Местоположение, 449. Масштаб, 450. Страница, 451. Общ брой страници, 452. Автор, 453. Изпълнител, 454. Проверка, 455. Удостоверение, 456. Подпис, 457. Печат, 458. Дата, 459. Местоположение, 460. Масштаб, 461. Страница, 462. Общ брой страници, 463. Автор, 464. Изпълнител, 465. Проверка, 466. Удостоверение, 467. Подпис, 468. Печат, 469. Дата, 470. Местоположение, 471. Масштаб, 472. Страница, 473. Общ брой страници, 474. Автор, 475. Изпълнител, 476. Проверка, 477. Удостоверение, 478. Подпис, 479. Печат, 480. Дата, 481. Местоположение, 482. Масштаб, 483. Страница, 484. Общ брой страници, 485. Автор, 486. Изпълнител, 487. Проверка, 488. Удостоверение, 489. Подпис, 490. Печат, 491. Дата, 492. Местоположение, 493. Масштаб, 494. Страница, 495. Общ брой страници, 496. Автор, 497. Изпълнител, 498. Проверка, 499. Удостоверение, 500. Подпис, 501. Печат, 502. Дата, 503. Местоположение, 504. Масштаб, 505. Страница, 506. Общ брой страници, 507. Автор, 508. Изпълнител, 509. Проверка, 510. Удостоверение, 511. Подпис, 512. Печат, 513. Дата, 514. Местоположение, 515. Масштаб, 516. Страница, 517. Общ брой страници, 518. Автор, 519. Изпълнител, 520. Проверка, 521. Удостоверение, 522. Подпис, 523. Печат, 524. Дата, 525. Местоположение, 526. Масштаб, 527. Страница, 528. Общ брой страници, 529. Автор, 530. Изпълнител, 531. Проверка, 532. Удостоверение, 533. Подпис, 534. Печат, 535. Дата, 536. Местоположение, 537. Масштаб, 538. Страница, 539. Общ брой страници, 540. Автор, 541. Изпълнител, 542. Проверка, 543. Удостоверение, 544. Подпис, 545. Печат, 546. Дата, 547. Местоположение, 548. Масштаб, 549. Страница, 550. Общ брой страници, 551. Автор, 552. Изпълнител, 553. Проверка, 554. Удостоверение, 555. Подпис, 556. Печат, 557. Дата, 558. Местоположение, 559. Масштаб, 560. Страница, 561. Общ брой страници, 562. Автор, 563. Изпълнител, 564. Проверка, 565. Удостоверение, 566. Подпис, 567. Печат, 568. Дата, 569. Местоположение, 570. Масштаб, 571. Страница, 572. Общ брой страници, 573. Автор, 574. Изпълнител, 575. Проверка, 576. Удостоверение, 577. Подпис, 578. Печат, 579. Дата, 580. Местоположение, 581. Масштаб, 582. Страница, 583. Общ брой страници, 584. Автор, 585. Изпълнител, 586. Проверка, 587. Удостоверение, 588. Подпис, 589. Печат, 590. Дата, 591. Местоположение, 592. Масштаб, 593. Страница, 594. Общ брой страници, 595. Автор, 596. Изпълнител, 597. Проверка, 598. Удостоверение, 599. Подпис, 600. Печат, 601. Дата, 602. Местоположение, 603. Масштаб, 604. Страница, 605. Общ брой страници, 606. Автор, 607. Изпълнител, 608. Проверка, 609. Удостоверение, 610. Подпис, 611. Печат, 612. Дата, 613. Местоположение, 614. Масштаб, 615. Страница, 616. Общ брой страници, 617. Автор, 618. Изпълнител, 619. Проверка, 620. Удостоверение, 621. Подпис, 622. Печат, 623. Дата, 624. Местоположение, 625. Масштаб, 626. Страница, 627. Общ брой страници, 628. Автор, 629. Изпълнител, 630. Проверка, 631. Удостоверение, 632. Подпис, 633. Печат, 634. Дата, 635. Местоположение, 636. Масштаб, 637. Страница, 638. Общ брой страници, 639. Автор, 640. Изпълнител, 641. Проверка, 642. Удостоверение, 643. Подпис, 644. Печат, 645. Дата, 646. Местоположение, 647. Масштаб, 648. Страница, 649. Общ брой страници, 650. Автор, 651. Изпълнител, 652. Проверка, 653. Удостоверение, 654. Подпис, 655. Печат, 656. Дата, 657. Местоположение, 658. Масштаб, 659. Страница, 660. Общ брой страници, 661. Автор, 662. Изпълнител, 663. Проверка, 664. Удостоверение, 665. Подпис, 666. Печат, 667. Дата, 668. Местоположение, 669. Масштаб, 670. Страница, 671. Общ брой страници, 672. Автор, 673. Изпълнител, 674. Проверка, 675. Удостоверение, 676. Подпис, 677. Печат, 678. Дата, 679. Местоположение, 680. Масштаб, 681. Страница, 682. Общ брой страници, 683. Автор, 684. Изпълнител, 685. Проверка, 686. Удостоверение, 687. Подпис, 688. Печат, 689. Дата, 690. Местоположение, 691. Масштаб, 692. Страница, 693. Общ брой страници, 694. Автор, 695. Изпълнител, 696. Проверка, 697. Удостоверение, 698. Подпис, 699. Печат, 700. Дата, 701. Местоположение, 702. Масштаб, 703. Страница, 704. Общ брой страници, 705. Автор, 706. Изпълнител, 707. Проверка, 708. Удостоверение, 709. Подпис, 710. Печат, 711. Дата, 712. Местоположение, 713. Масштаб, 714. Страница, 715. Общ брой страници, 716. Автор, 717. Изпълнител, 718. Проверка, 719. Удостоверение, 720. Подпис, 721. Печат, 722. Дата, 723. Местоположение, 724. Масштаб, 725. Страница, 726. Общ брой страници, 727. Автор, 728. Изпълнител, 729. Проверка, 730. Удостоверение, 731. Подпис, 732. Печат, 733. Дата, 734. Местоположение, 735. Масштаб, 736. Страница, 737. Общ брой страници, 738. Автор, 739. Изпълнител, 740. Проверка, 741. Удостоверение, 742. Подпис, 743. Печат, 744. Дата, 745. Местоположение, 746. Масштаб, 747. Страница, 748. Общ брой страници, 749. Автор, 750. Изпълнител, 751. Проверка, 752. Удостоверение, 753. Подпис, 754. Печат, 755. Дата, 756. Местоположение, 757. Масштаб, 758. Страница, 759. Общ брой страници, 760. Автор, 761. Изпълнител, 762. Проверка, 763. Удостоверение, 764. Подпис, 765. Печат, 766. Дата, 767. Местоположение, 768. Масштаб, 769. Страница, 770. Общ брой страници, 771. Автор, 772. Изпълнител, 773. Проверка, 774. Удостоверение, 775. Подпис, 776. Печат, 777. Дата, 778. Местоположение, 779. Масштаб, 780. Страница, 781. Общ брой страници, 782. Автор, 783. Изпълнител, 784. Проверка, 785. Удостоверение, 786. Подпис, 787. Печат, 788. Дата, 789. Местоположение, 790. Масштаб, 791. Страница, 792. Общ брой страници, 793. Автор, 794. Изпълнител, 795. Проверка, 796. Удостоверение, 797. Подпис, 798. Печат, 799. Дата, 800. Местоположение, 801. Масштаб, 802. Страница, 803. Общ брой страници, 804. Автор, 805. Изпълнител, 806. Проверка, 807. Удостоверение, 808. Подпис, 809. Печат, 810. Дата, 811. Местоположение, 812. Масштаб, 813. Страница, 814. Общ брой страници, 815. Автор, 816. Изпълнител, 817. Проверка, 818. Удостоверение, 819. Подпис, 820. Печат, 821. Дата, 822. Местоположение, 823. Масштаб, 824. Страница, 825. Общ брой страници, 826. Автор, 827. Изпълнител, 828. Проверка, 829. Удостоверение, 830. Подпис, 831. Печат, 832. Дата, 833. Местоположение, 834. Масштаб, 835. Страница, 836. Общ брой страници, 837. Автор, 838. Изпълнител, 839. Проверка, 840. Удостоверение, 841. Подпис, 842. Печат, 843. Дата, 844. Местоположение, 845. Масштаб, 846. Страница, 847. Общ брой страници, 848. Автор, 849. Изпълнител, 850. Проверка, 851. Удостоверение, 852. Подпис, 853. Печат, 854. Дата, 855. Местоположение, 856. Масштаб, 857. Страница, 858. Общ брой страници, 859. Автор, 860. Изпълнител, 861. Проверка, 862. Удостоверение, 863. Подпис, 864. Печат, 865. Дата, 866. Местоположение, 867. Масштаб, 868. Страница, 869. Общ брой страници, 870. Автор, 871. Изпълнител, 872. Проверка, 873. Удостоверение, 874. Подпис, 875. Печат, 876. Дата, 877. Местоположение, 878. Масштаб, 879. Страница, 880. Общ брой страници, 881. Автор, 882. Изпълнител, 883. Проверка, 884. Удостоверение, 885. Подпис, 886. Печат, 887. Дата, 888. Местоположение, 889. Масштаб, 890. Страница, 891. Общ брой страници, 892. Автор, 893. Изпълнител, 894. Проверка, 895. Удостоверение, 896. Подпис, 897. Печат, 898. Дата, 899. Местоположение, 900. Масштаб, 901. Страница, 902. Общ брой страници, 903. Автор, 904. Изпълнител, 905. Проверка, 906. Удостоверение, 907. Подпис, 908. Печат, 909. Дата, 910. Местоположение, 911. Масштаб, 912. Страница, 913. Общ брой страници, 914. Автор, 915. Изпълнител, 916. Проверка, 917. Удостоверение, 918. Подпис, 919. Печат, 920. Дата, 921. Местоположение, 922. Масштаб, 923. Страница, 924. Общ брой страници, 925. Автор, 926. Изпълнител, 927. Проверка, 928. Удостоверение, 929. Подпис, 930. Печат, 931. Дата,